



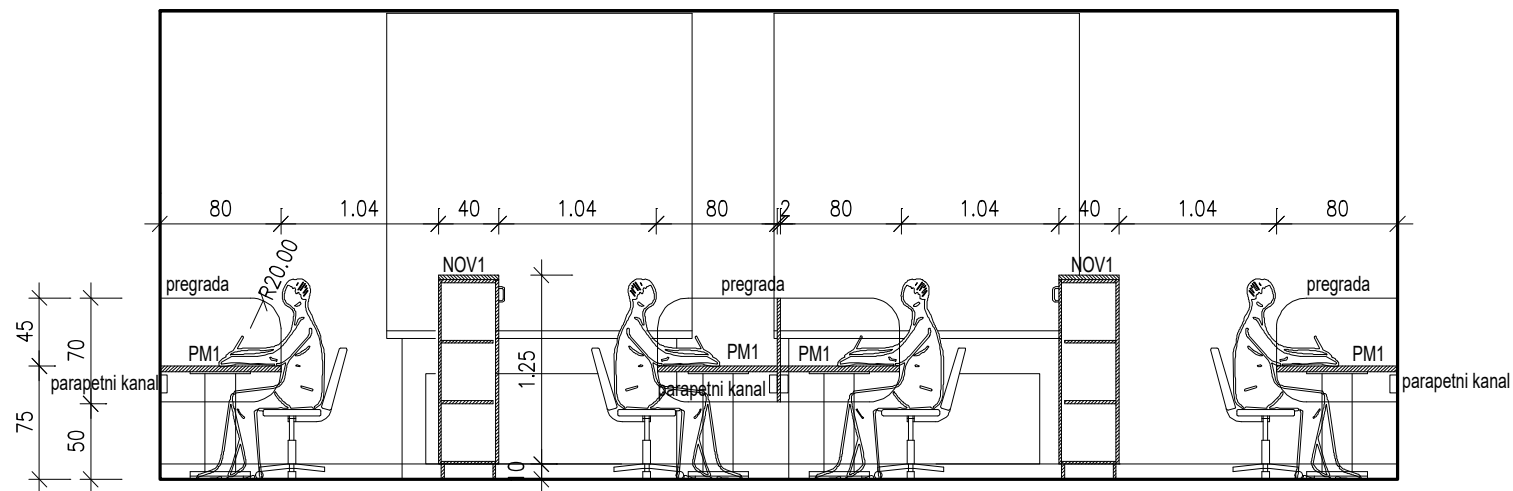

POGLED A

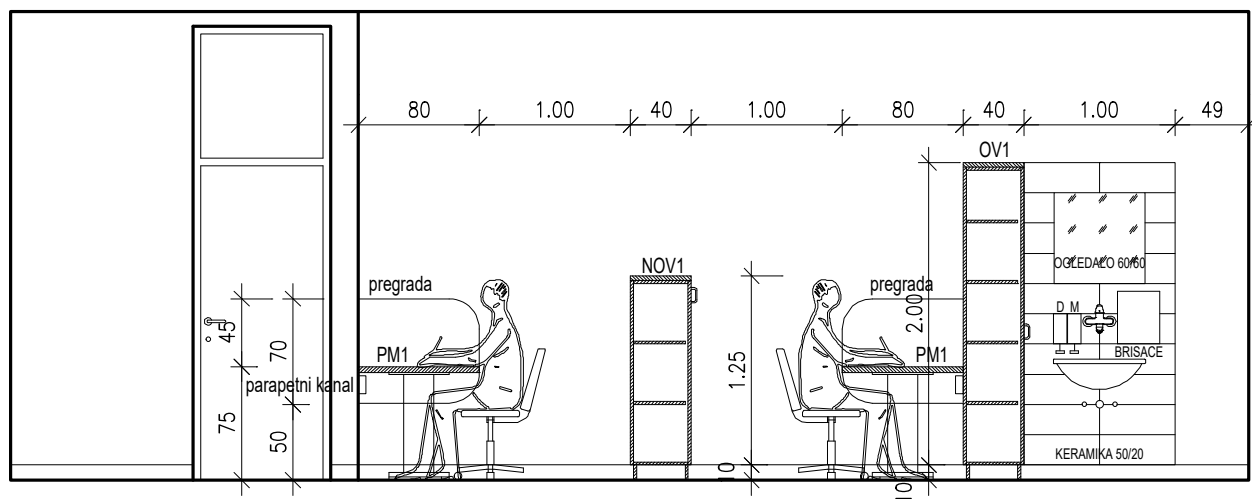

POGLED B



± 0.00 =

Št. sprem.: Opis spremembe:			Datum:		Podpis:
Projektiranje objektov in nadzor Milan Cehner s.p.					
Vizore 1/c 3203 Nova Cerkev E-mail: milan.cehner@outlook.com Tel.: 040 356 730					
Investitor:	SPLOŠNA BOLNIŠNICA CELJE Oblakova ulica 5 3000 Celje		Vsebina risbe:		
			POVRŠINSKI NAČRT OPREME POGLED A in B		
			Merilo: 1:50 Dat.: September 2019		
Objekt:	UREDITEV PROSTORA SKUPNE ADMINISTRACIJE V DNEVNI BOLNIŠNICI				
Avtor:	Ime in priimek:	Identifikacijska številka:		Podpis:	
Odgovorni vodja projekta:	Milan Cehner ing. grad.	ZAPS 9069			
Odgovorni projektant:	Milan Cehner ing. grad.	ZAPS 9069			
Št. projekta:	Št. načrta:	Vrsta proj. dok.:	Vrsta načrta:		Številka lista:
23/19	23/19	PZI	ARHITEKTURA		8.1