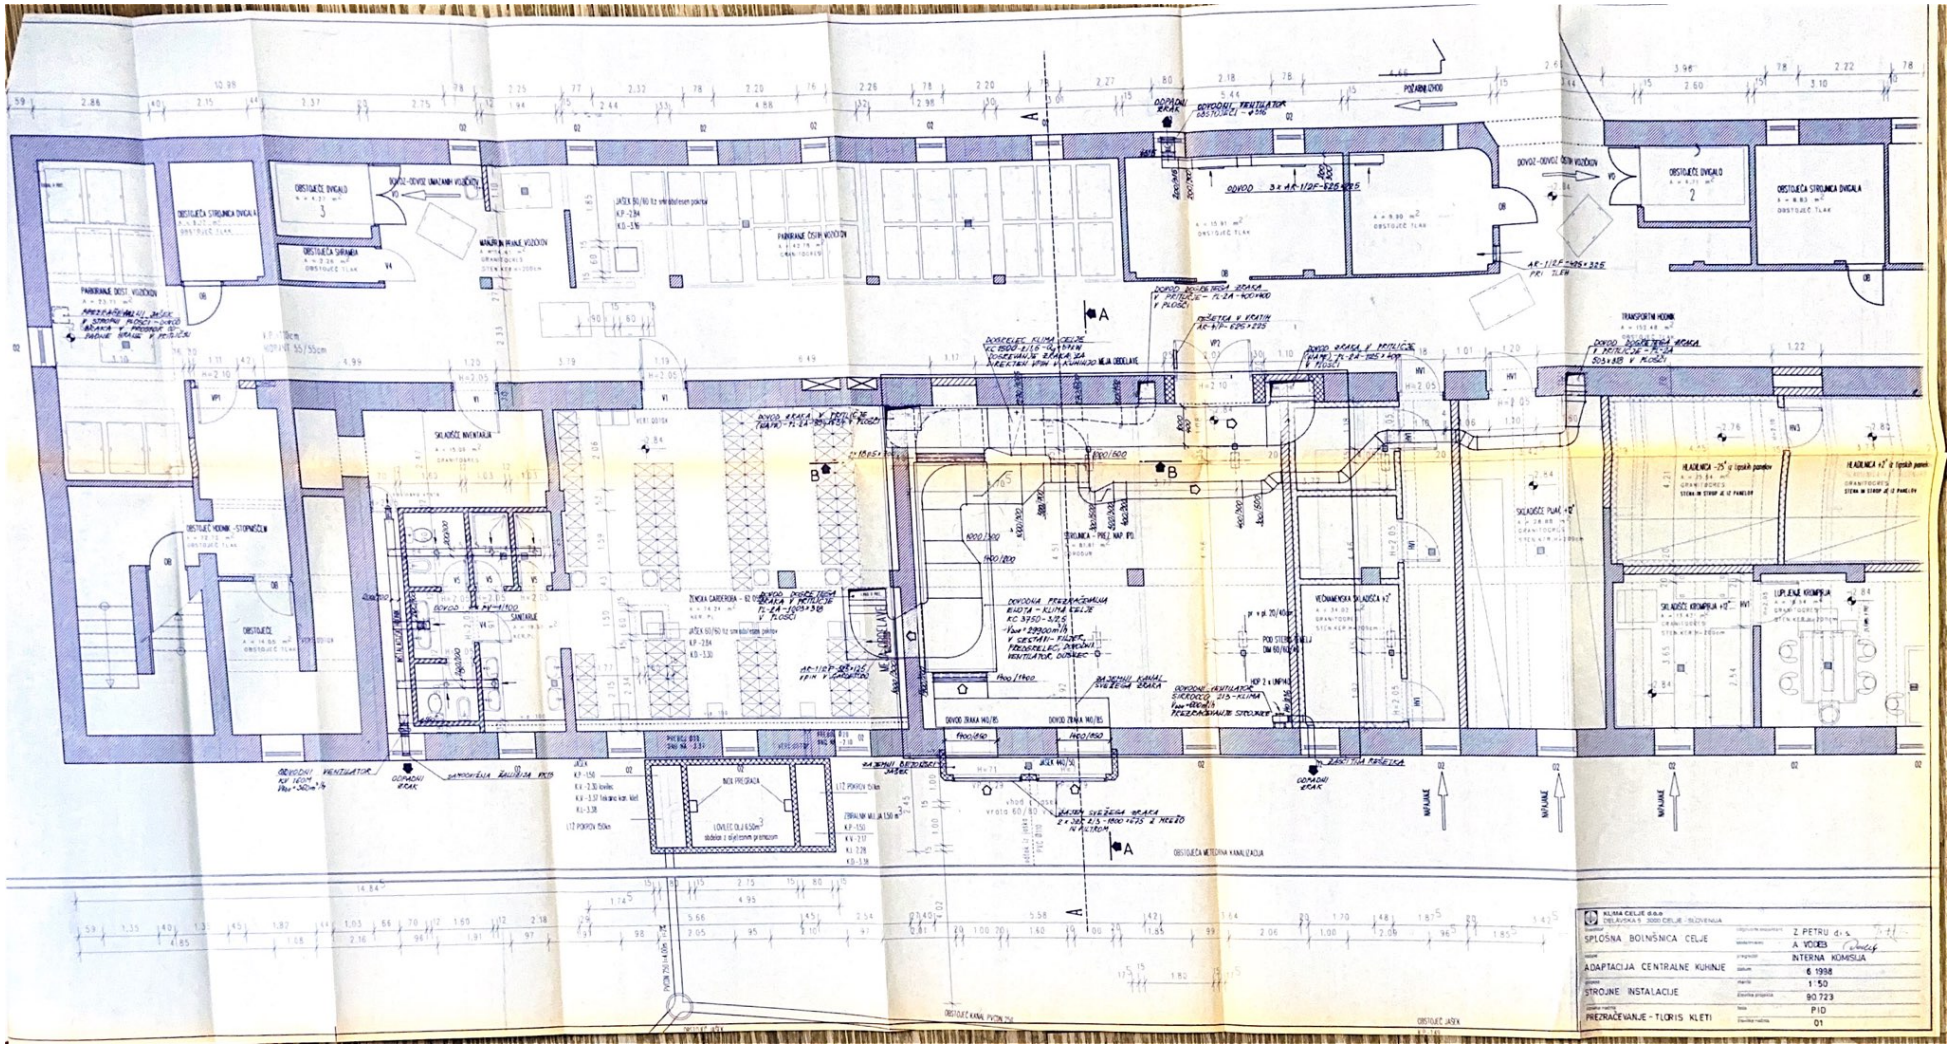
KLIMA CELJE d.o.o.
SPLOŠNA BOLNIŠNICA CELJE
ADAPTACIJA CENTRALNE KUHINJE
STROJNE INSTALACIJE
PREZRAČEVANJE - TLORIS KLETI
Z. PETRU d.s.
A. VODEB
INTERNA KOMISIJA
6 1998
1:50
90.723
PID
01