


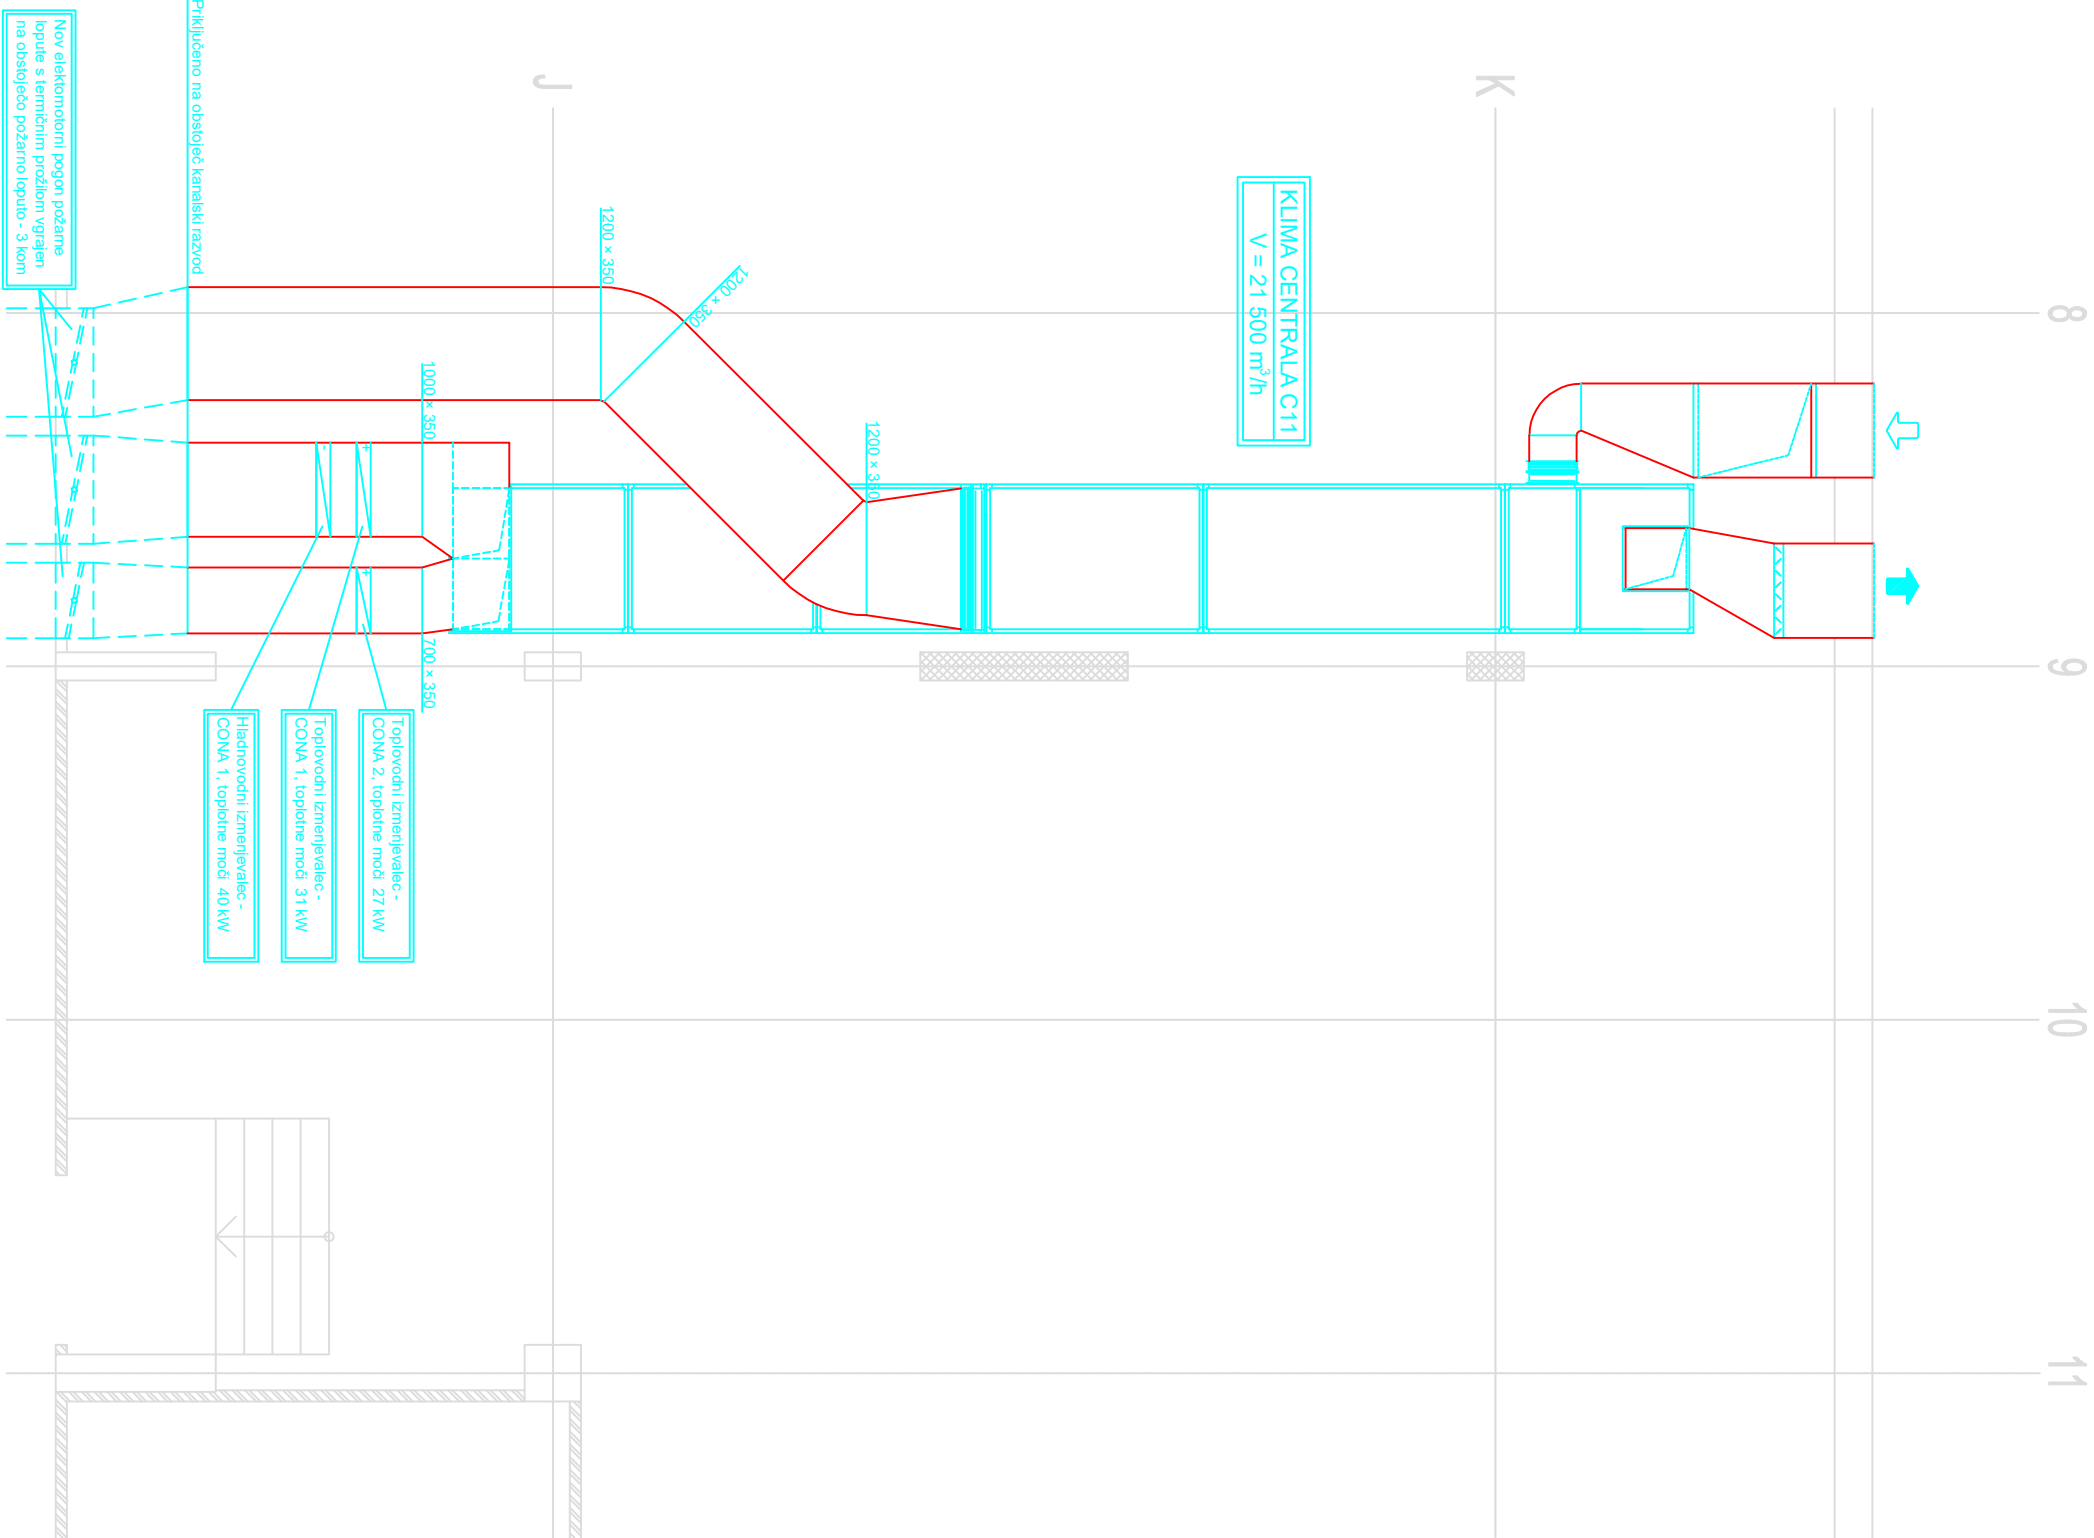

Št.		SPREMEMBA			
				</	