


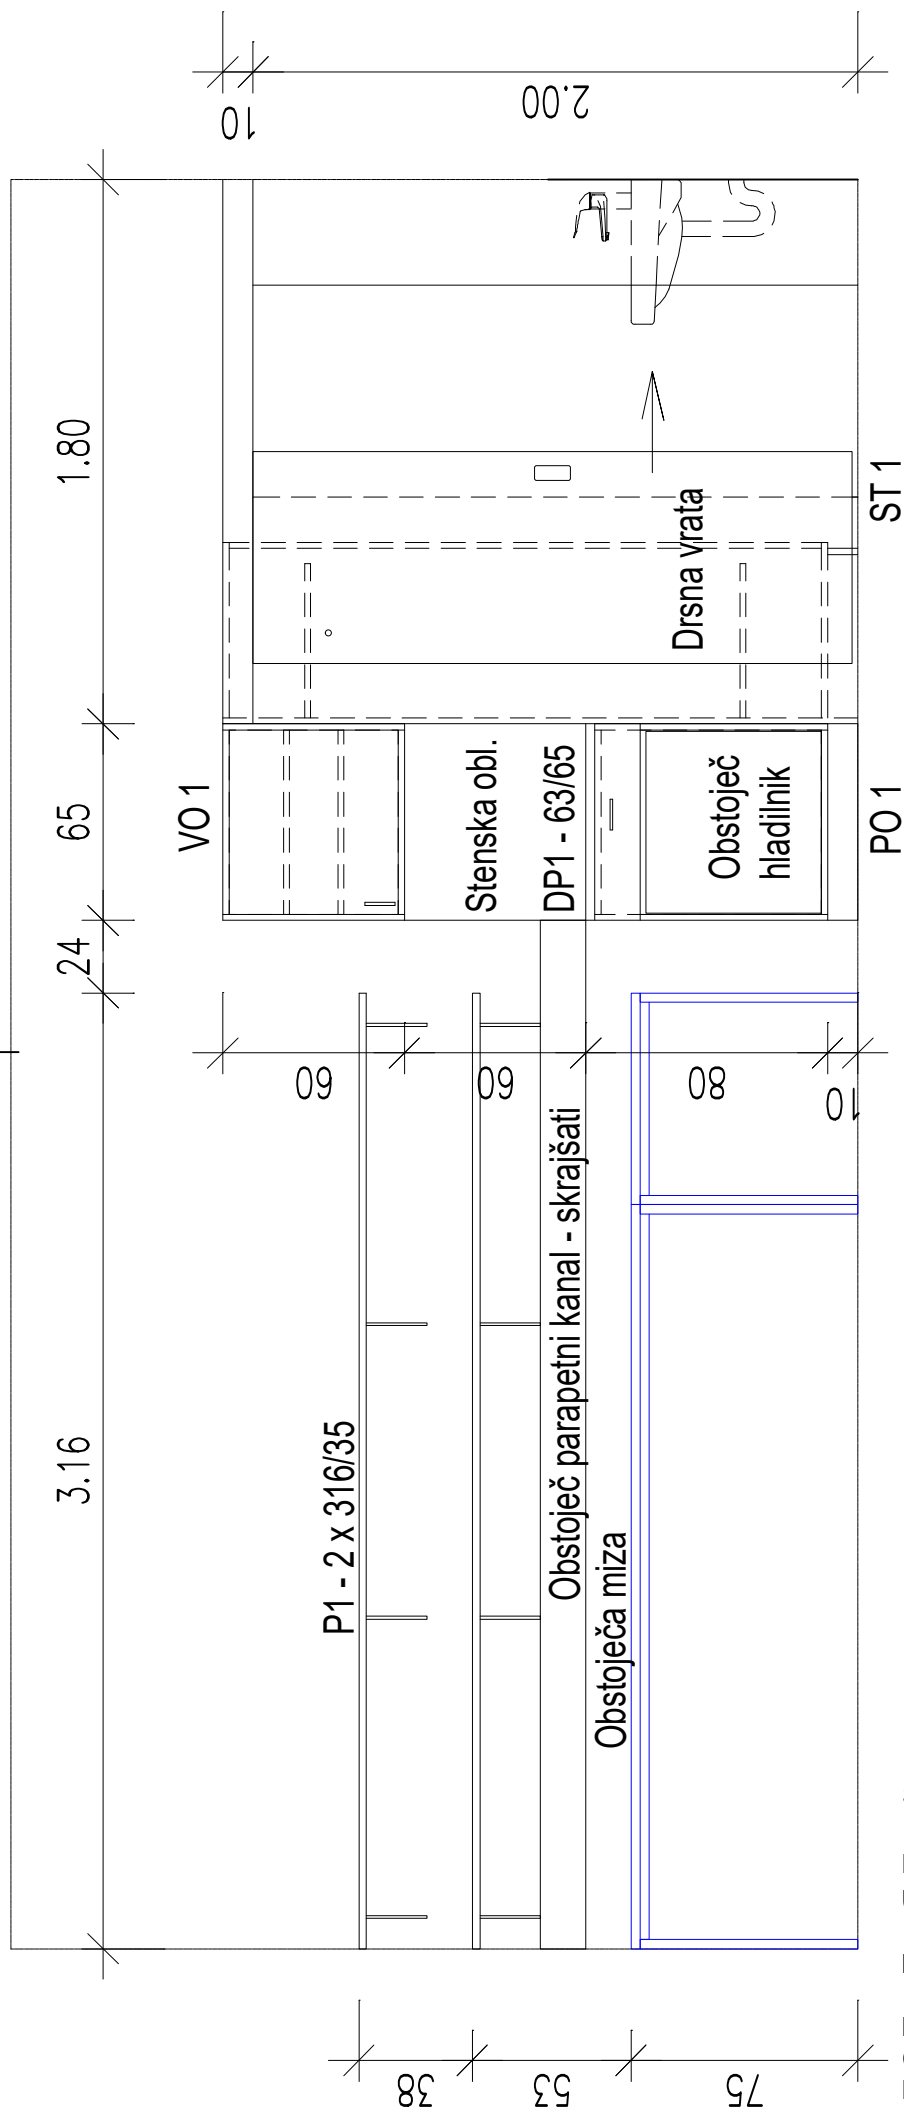

SB CELJE

KARDIOLOŠKI ODDELEK
UREDITEV ZDRAVNIŠKE SOBE 2

POGLED A M 1 : 25

Izdela, Cehner Milan
Celje 3.2.2020
L. 3