


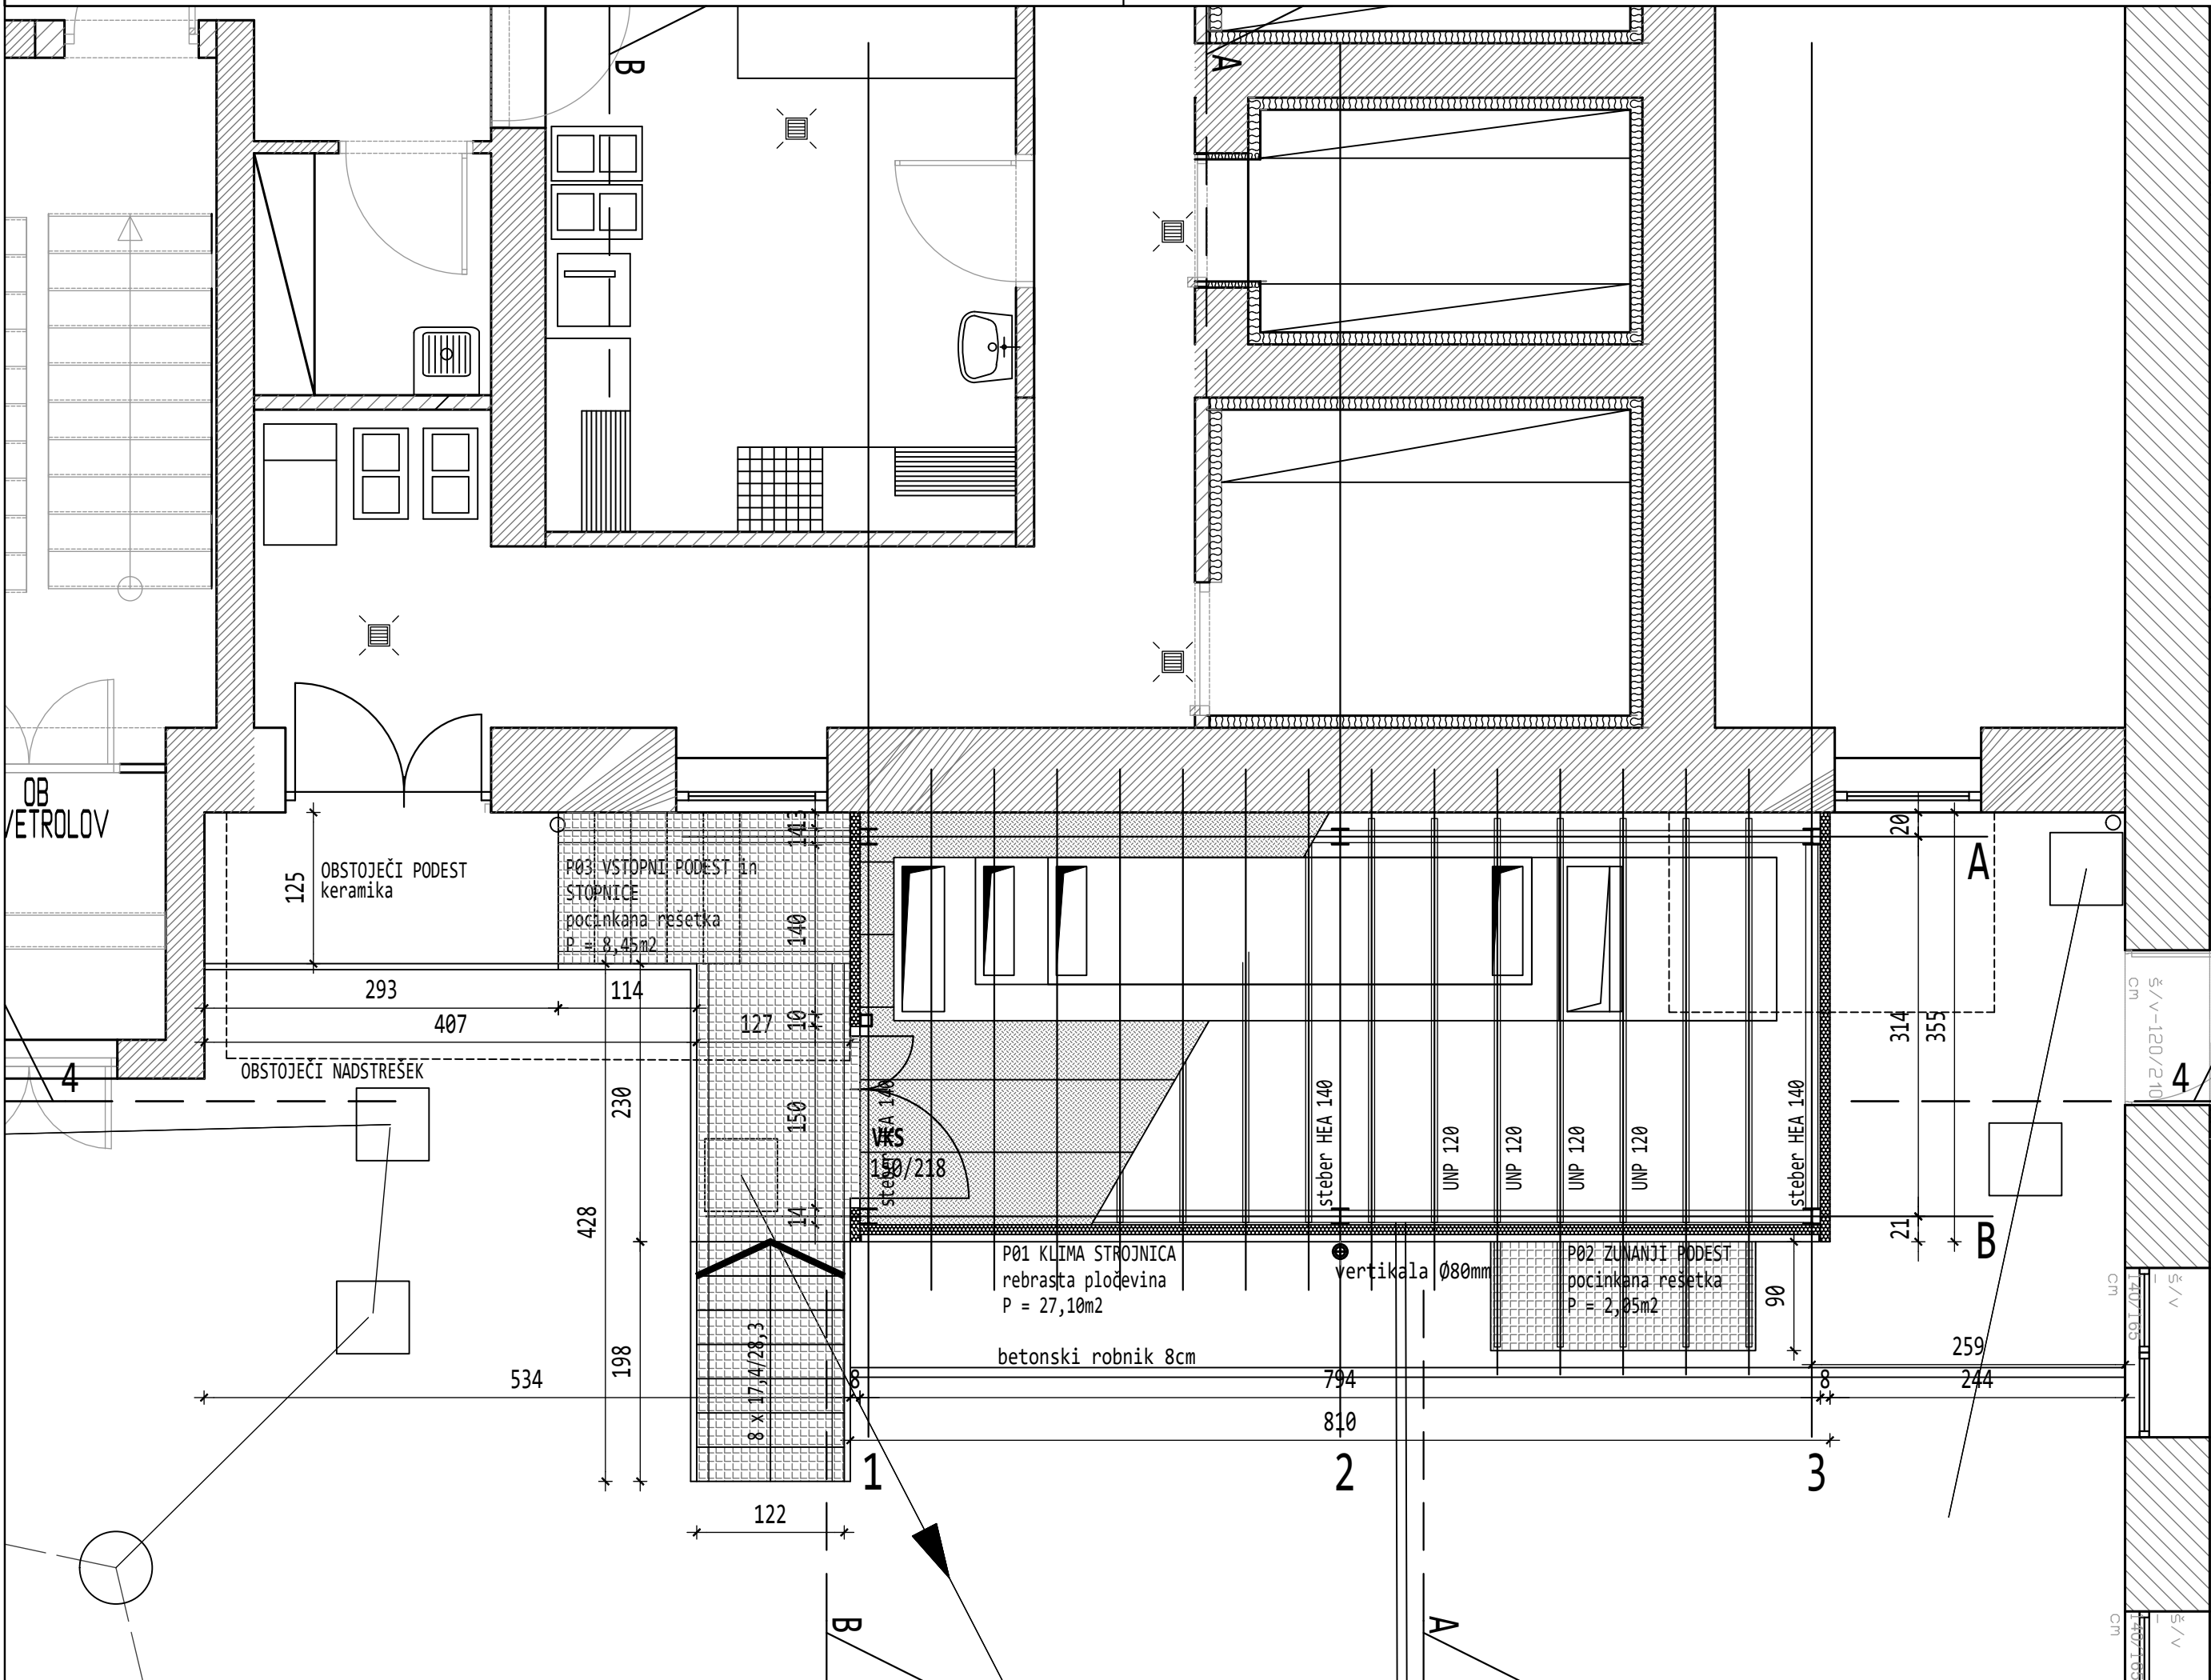

LEGENDA MATERIALOV

	MONTAŽNA KONSTRUKCIJA		OBSTOJEČA KONSTRUKCIJA
	ARMIRANI BETON		TOPLOTNA IZOLACIJA

OPOMBA: PRI ZAKOLIČBI NOVE KLIMA STROJNICE JE POTREBNO UPOŠTEVATI, DA OBSTOJEČA NADSTREŠNICA OSTAJA NESPREMENJENA.

ŠT. PODLOGE	DATUM		ODOBRIL

SPINA
Novo mesto, d.o.o.

Resslova 7 a
8000 Novo mesto
Slovenija

+386 7 373 05 16
spina@spina.si
www.spina.si


INVESTITOR	RS, MINISTRSTVO ZA ZDRAVJE, ŠTEFANOVA ULICA 5, 1000 LJUBLJANA		
OBJEKT	SPLOŠNA BOLNIŠNICA CELJE		
PROJEKT	UREDITEV PROSTOROV BOLNIŠNIČNE LEKARNE SB CELJE		
ODGOVORNI VODJA PROJEKTA	IGOR DERLINK, univ. dipl. inž. arh.	ZAPS 0244 A	
ODGOVORNI PROJEKTANT	IGOR DERLINK, univ. dipl. inž. arh.	ZAPS 0244 A	
PROJEKTANT	MATJAŽ PAJ, arh.		
NAČRT	FAZA	ŠT. NAČRTA	DATUM
ARHITEKTURA	PID	161/2020	AVGUST 2021
			ŠT. LISTA
			2


TLORIS PRITLIČJA

M 1:50

OPOMBA : BREZ NAŠE ODOBRITVE TA NAČRT NE SME BITI KOPIRAN IN RAZMNOŽEVAN, PRAV TAKO NE SME BITI DAN NA RAZPOLAGO TRETJIM OSEBAM!

C:\Users\Igor\AppData\Local\Temp\BricsCAD\Bp_0\VPD - Lekarna Celje - ARI_2021.dwg

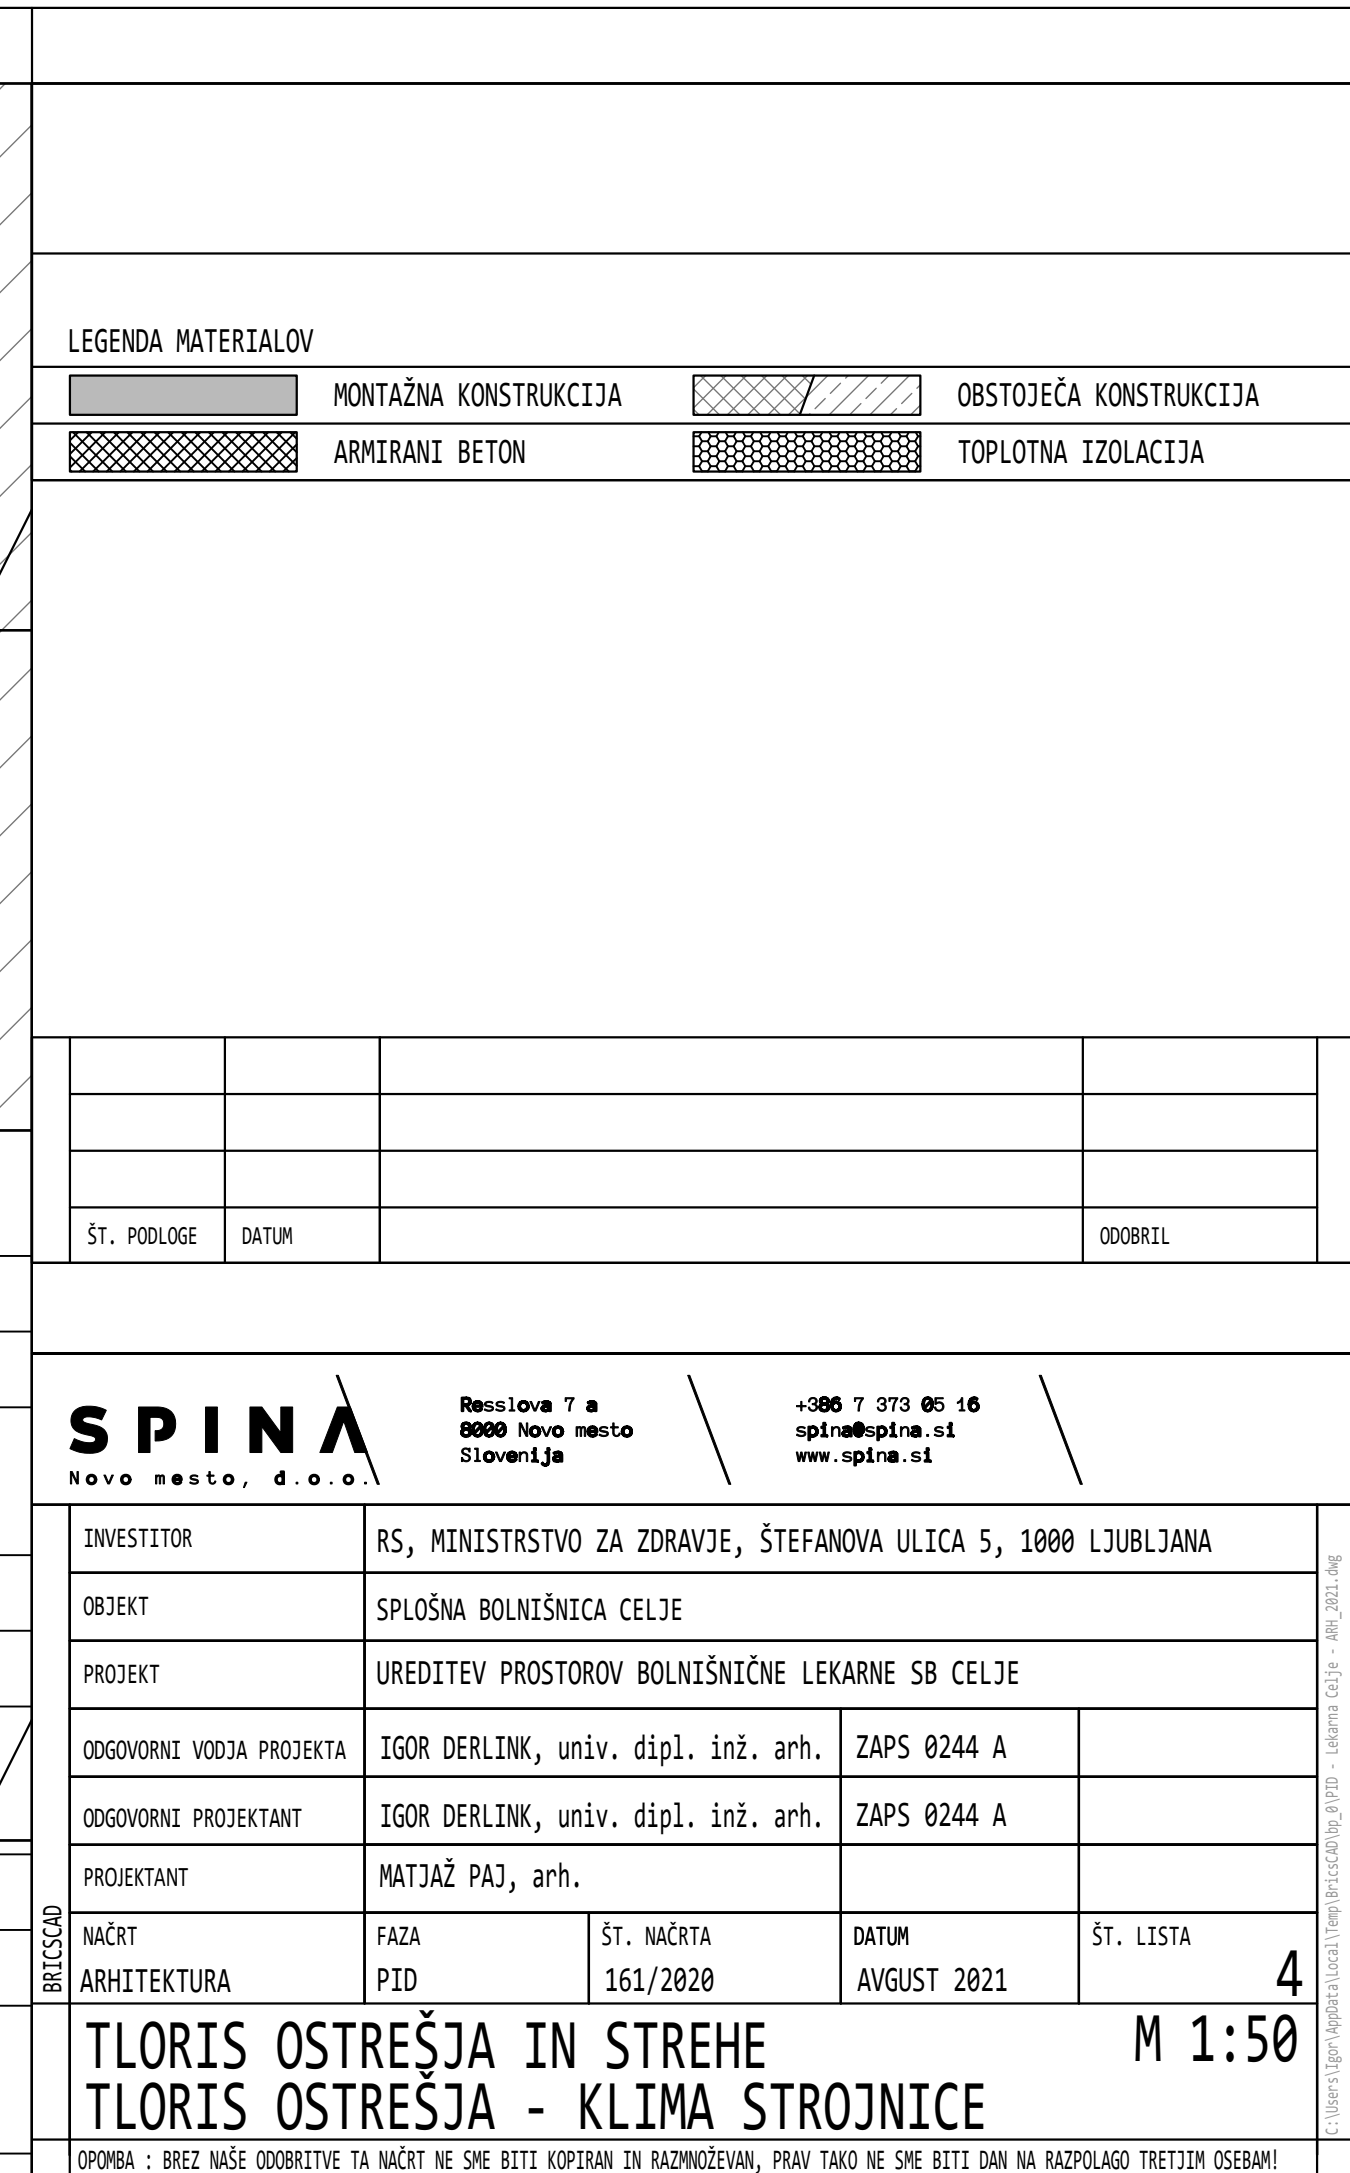

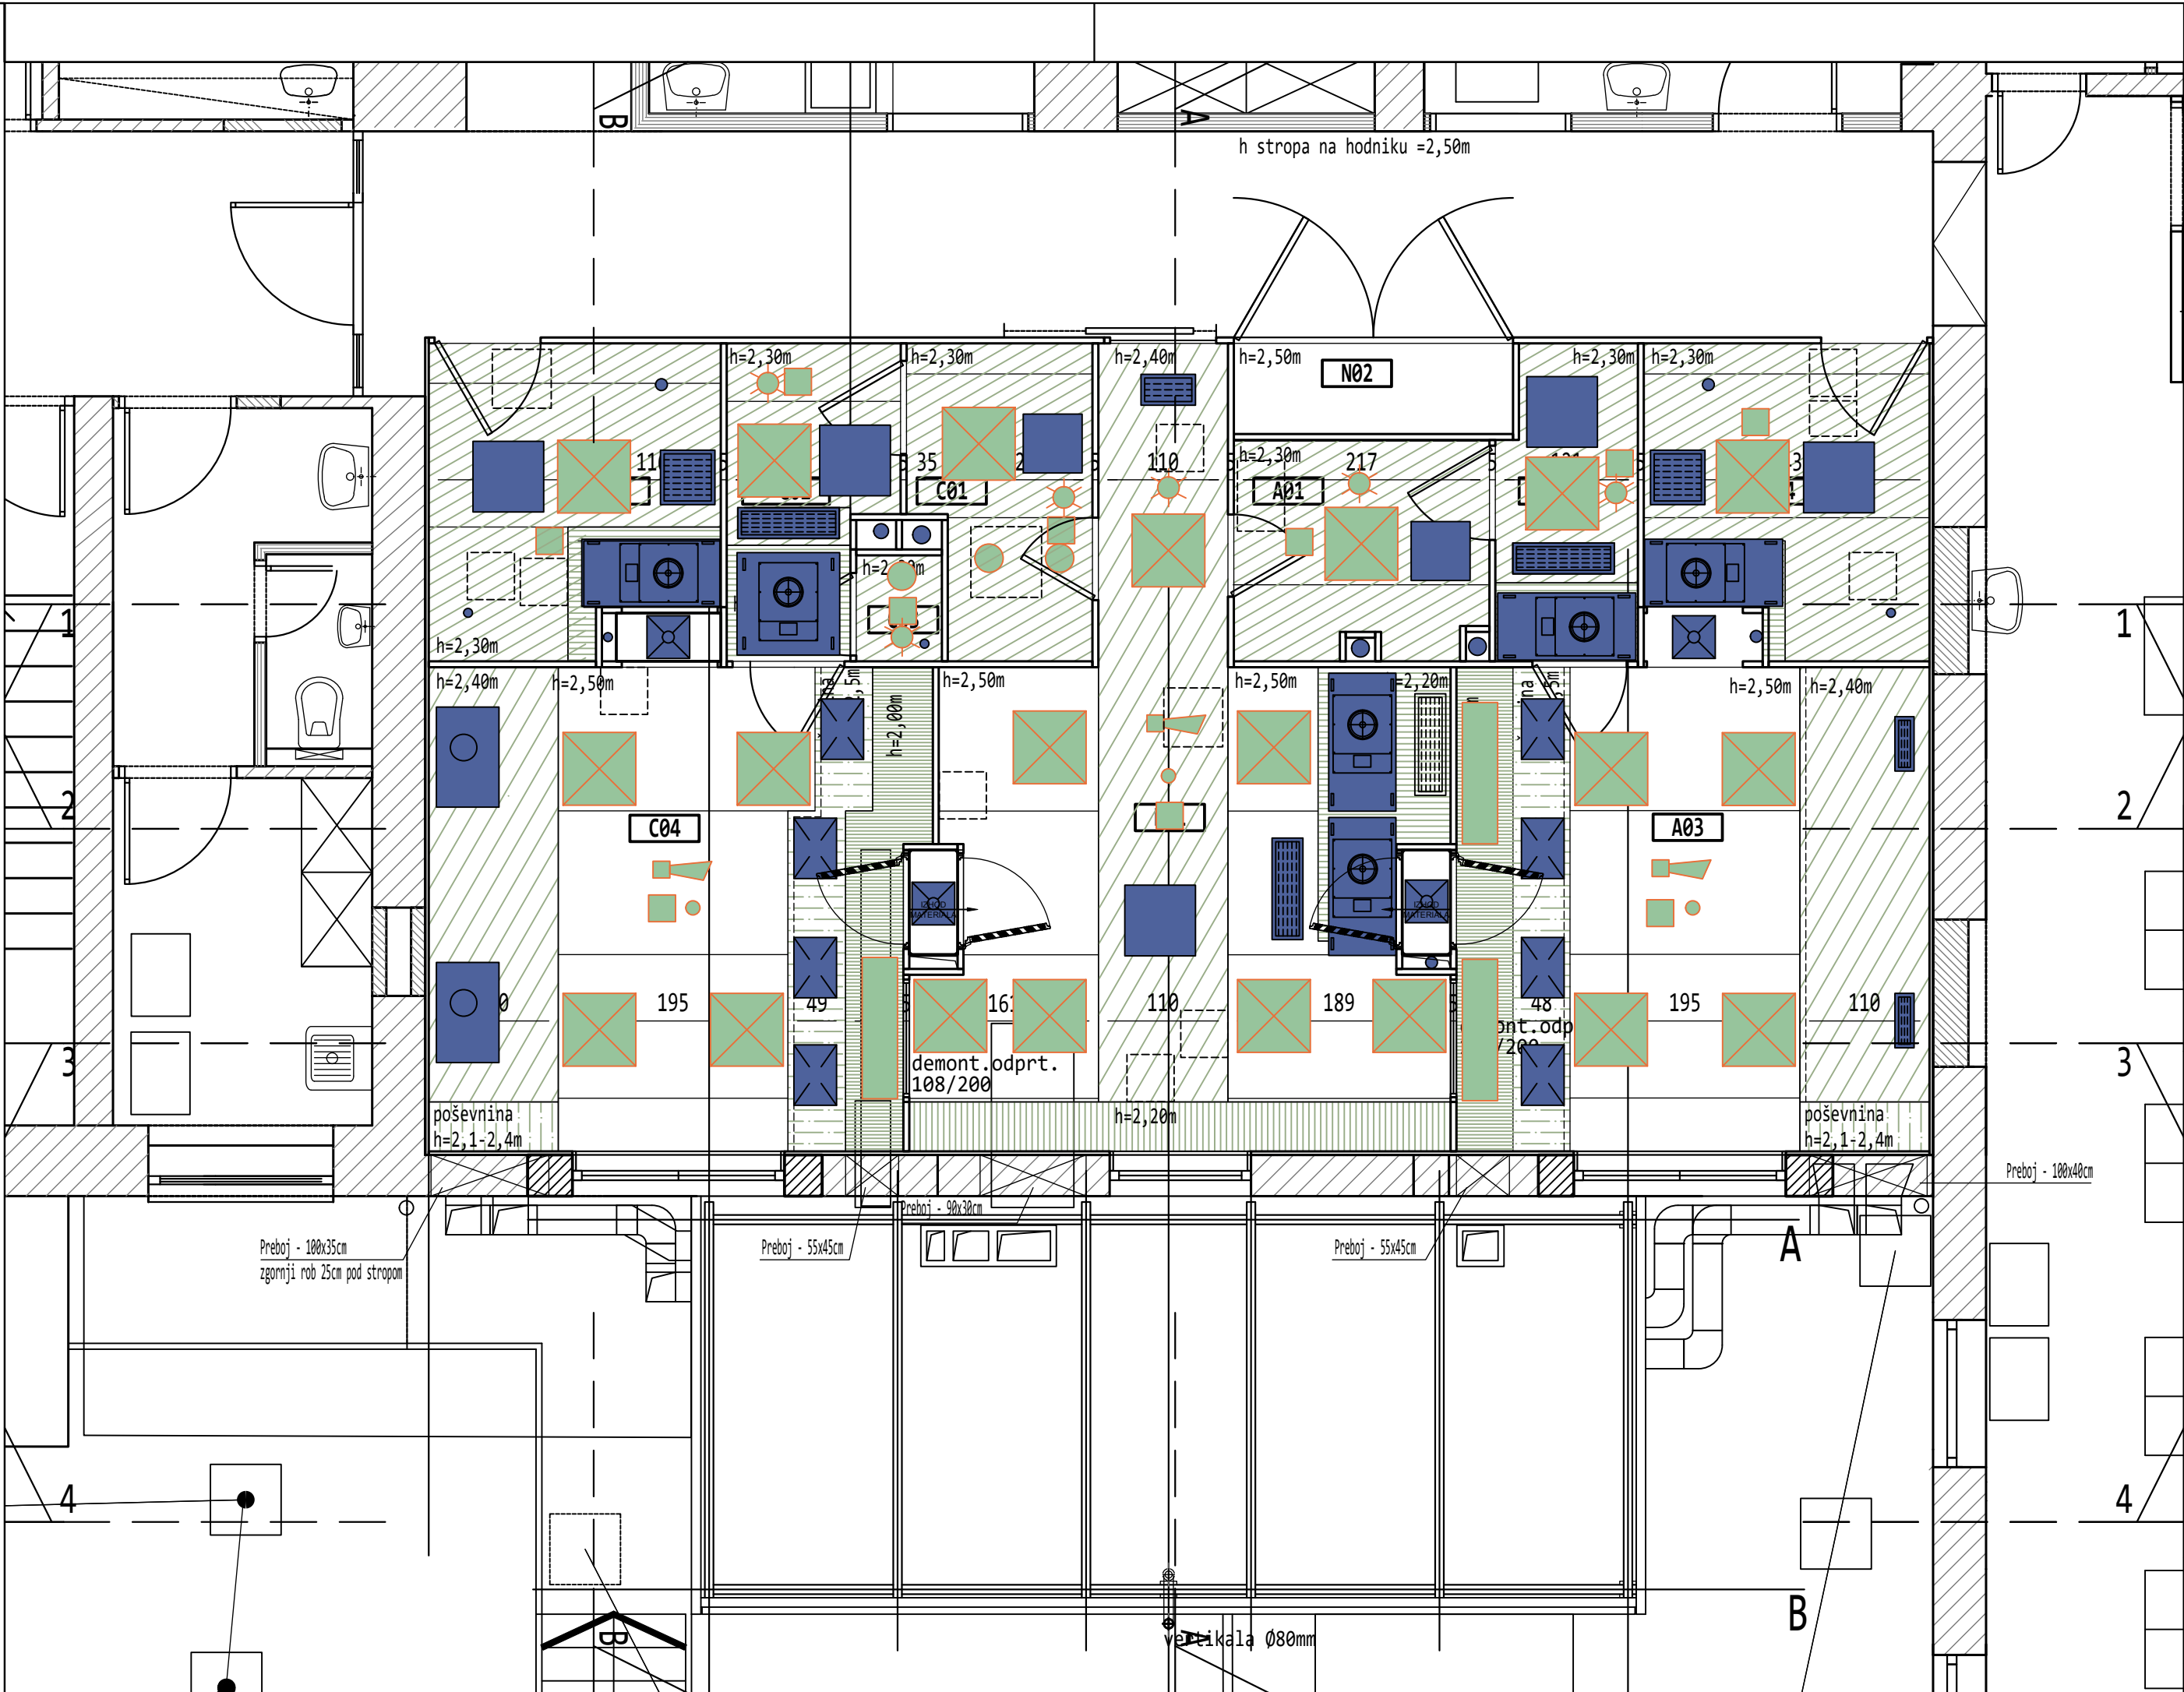

LEGENDA MATERIALOV

MONTAŽNA KONSTRUKCIJA

OBSTOJEČA KONSTRUKCIJA

ARMIRANI BETON

TOPLOTNA IZOLACIJA

STROJNE INSTALACIJE

ELEKTRO INSTALACIJE

VIŠINA STROPA 250cm

VIŠINA STROPA 240 cm

VIŠINA STROPA 230 cm

VIŠINA STROPA 220 cm

VIŠINA STROPA 200 cm

ŠT. PODLOGE	DATUM			ODOBRIL

SPINA

Novo mesto, d.o.o.

Resslova 7 a

8000 Novo mesto

Slovenija

+386 7 373 05 16

spina@spina.si

www.spina.si

INVESTITOR	RS, MINISTRSTVO ZA ZDRAVJE, ŠTEFANOVA ULICA 5, 1000 LJUBLJANA			
OBJEKT	SPLOŠNA BOLNIŠNICA CELJE			
PROJEKT	UREDITEV PROSTOROV BOLNIŠNIČNE LEKARNE SB CELJE			
ODGOVORNI VODJA PROJEKTA	IGOR DERLINK, univ. dipl. inž. arh.	ZAPS 0244 A		
ODGOVORNI PROJEKTANT	IGOR DERLINK, univ. dipl. inž. arh.	ZAPS 0244 A		
PROJEKTANT	MATJAŽ PAJ, arh.			
NAČRT	FAZA	ŠT. NAČRTA	DATUM	ŠT. LISTA
ARHITEKTURA	PID	161/2020	AVGUST 2021	7


TLORIS 1. NADSTROPJA - LEKARNE

HEMA STROPA

M 1:50

OPOMBA : BREZ NAŠE ODOBRITEV TA NAČRT NE SME BITI KOPIRAN IN RAZMNOŽEVAN, PRAV TAKO NE SME BITI DAN NA RAZPOLAGO TRETJIM OSEBAM!

C:\Users\Igor\AppData\Local\Temp\BricsCAD\brp_0\VPD - Lekarna Celje - ABN_2021.dwg

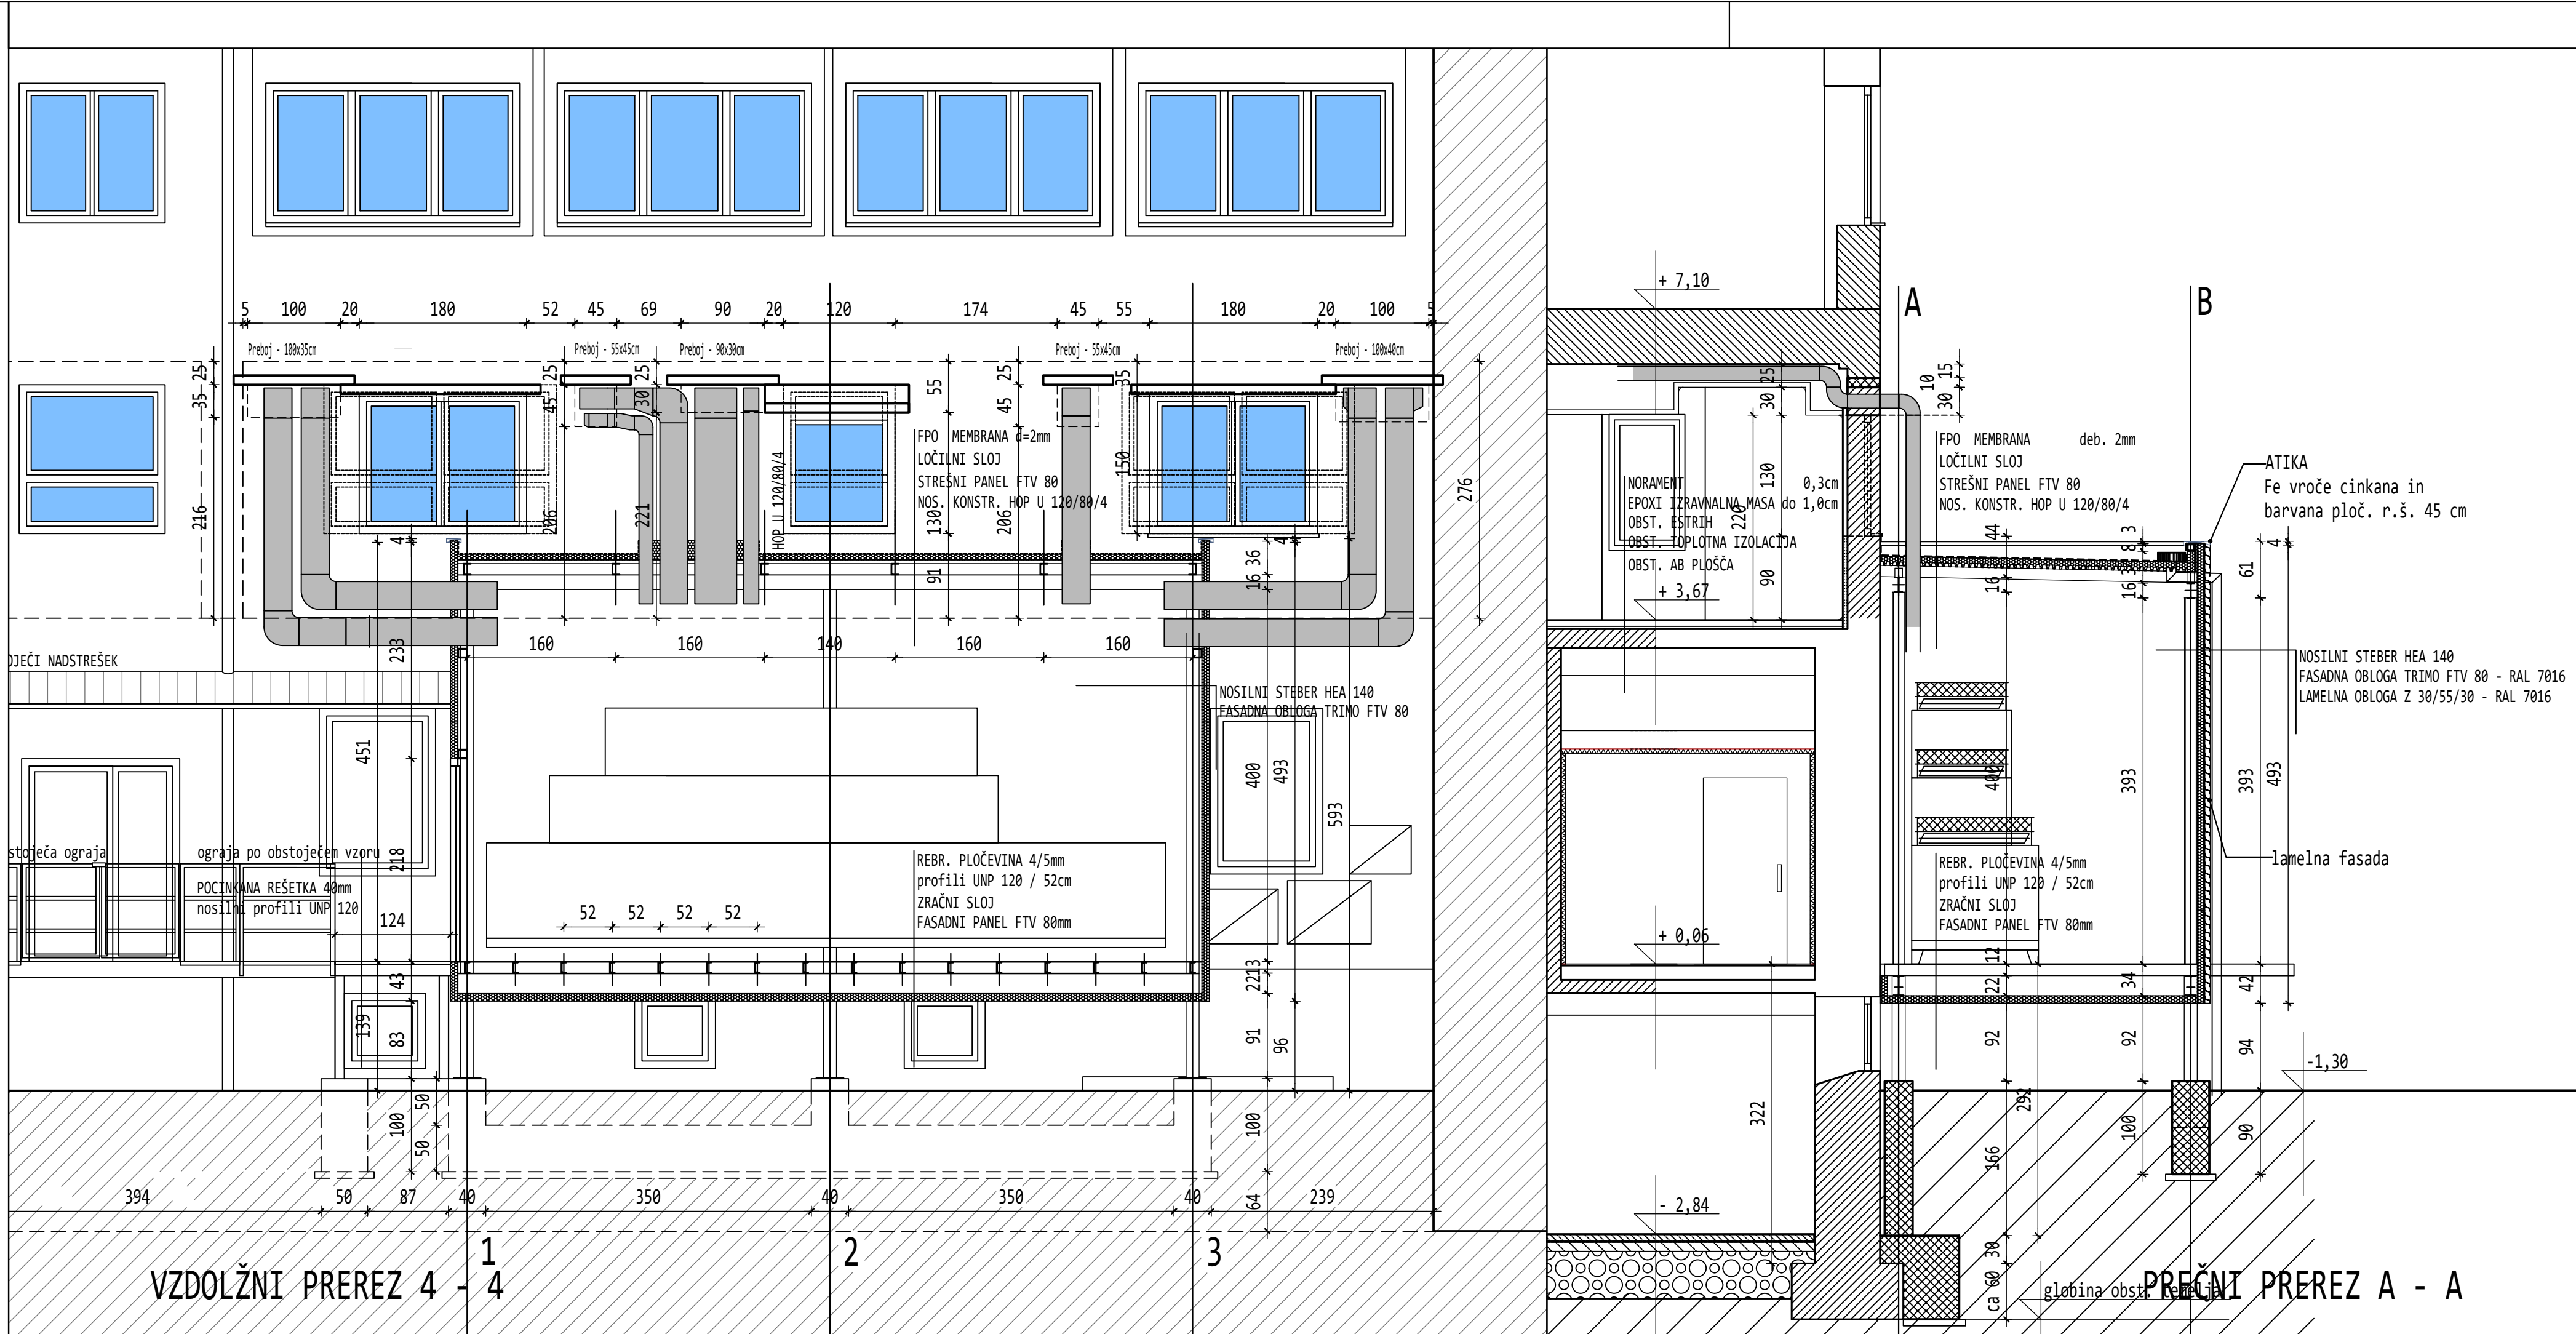

LEGENDA MATERIALOV

MONTAŽNA KONSTRUKCIJA

OBSTOJEČA KONSTRUKCIJA

ARMIRANI BETON

TOPLOTNA IZOLACIJA

ŠT. PODLOGE	DATUM		ODOBRLJ

SPINA

Novo mesto, d.o.o.

Desnova 7 a

8000 Novo mesto

Slovenija

+386 7 379 80 10

spina@spina.si

www.spina.si


INVESTITOR	RS, MINISTRSTVO ZA ZDRAVJE, ŠTEFANOVA ULICA 5, 1000 LJUBLJANA		
OBJEKT	SPLOŠNA BOLNIŠNICA CELJE		
PROJEKT	UREDITEV PROSTOROV BOLNIŠNIČNE LEKARNE SB CELJE		
ODGOVORNI VOĐA PROJEKTA	IGOR DERLINK, univ. dipl. inž. arh.	ZAPS 0244 A	
ODGOVORNI PROJEKTANT	IGOR DERLINK, univ. dipl. inž. arh.	ZAPS 0244 A	
PROJEKTANT	MATJAŽ PAJ, arh.		
NAČRT	FAZA	ŠT. NAČRTA	DATUM
ARHITEKTURA	PID	161/2020	AVGUST 2021
			ŠT. LISTA
			6

PREČNI IN VZDOLŽNI PREREZ


KLIMA STROJNICE

M 1:50


OPOMBA : BREZ NAŠE ODOBRLJIVE TA NAČRT NE SME BITI KOPIRAN IN RAZMNOŽEVAN, PRAV TAKO NE SME BITI DAN NA RAZPOLAGO TRETJIM OSEBAM!

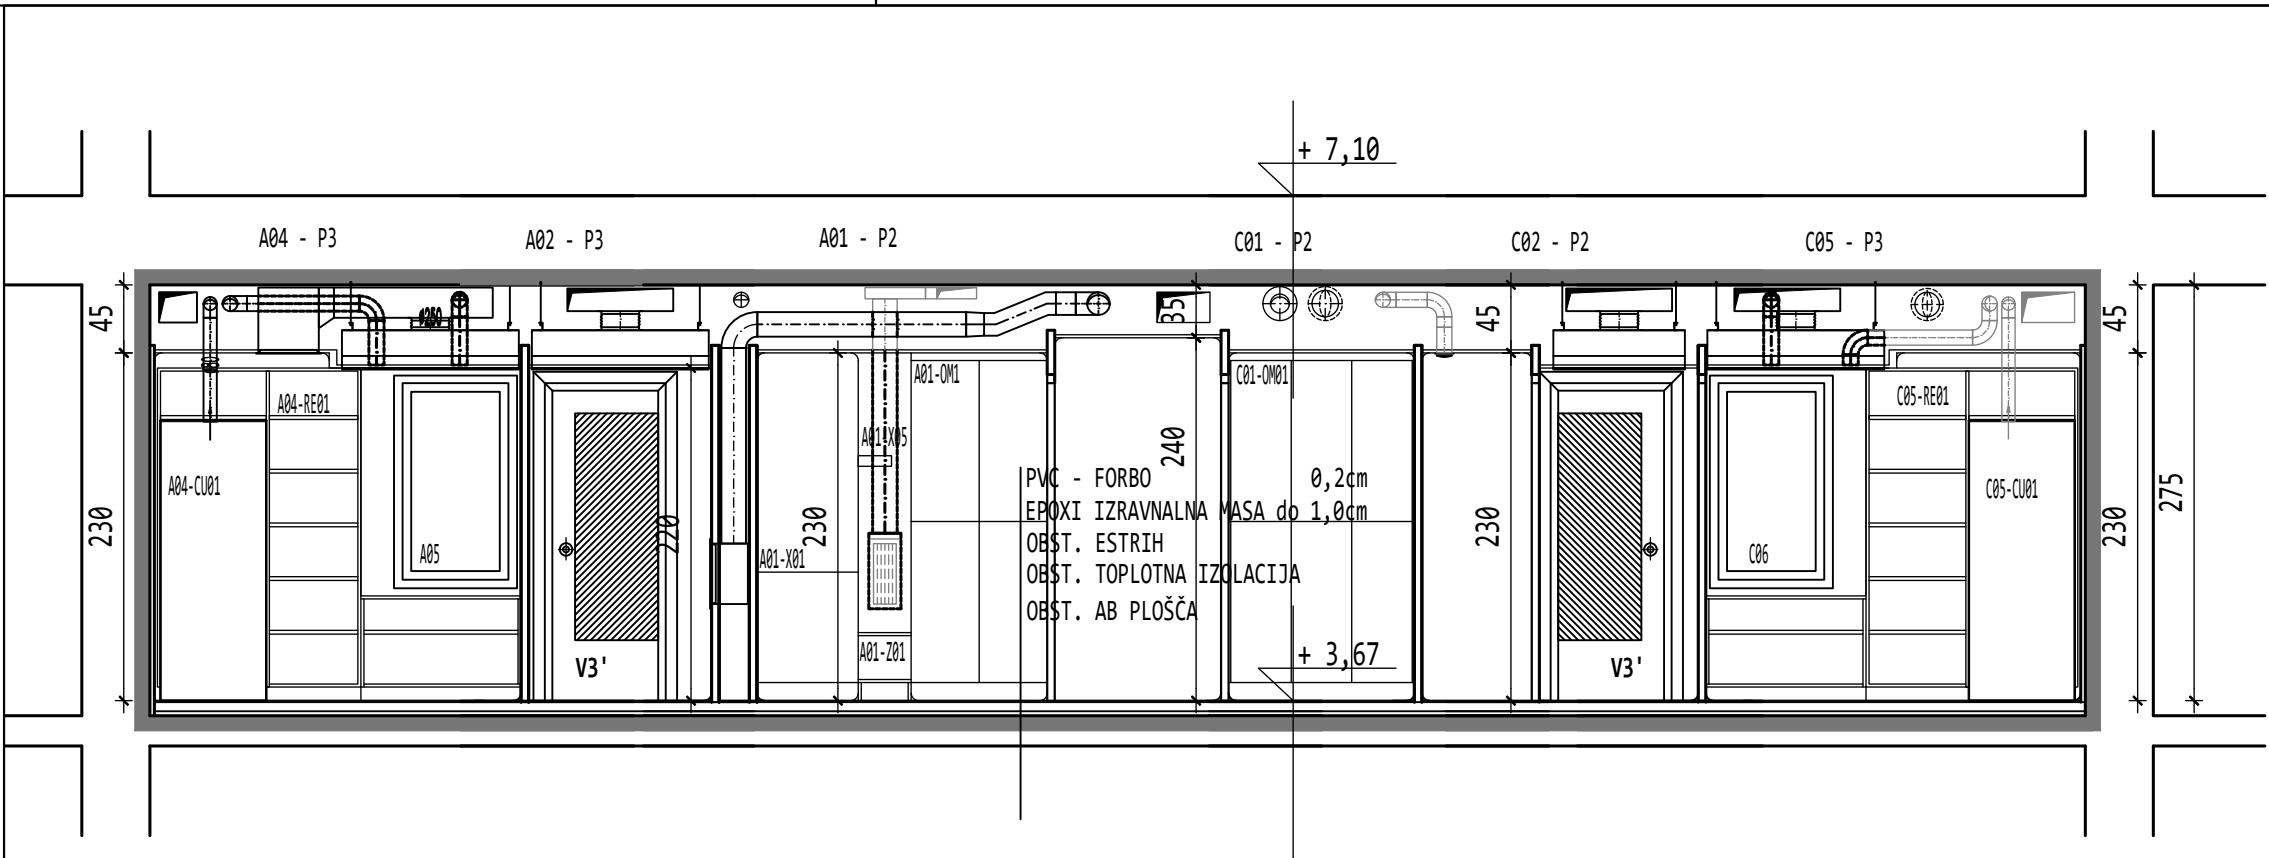


VZDOLŽNI PREREZ 1 - 1

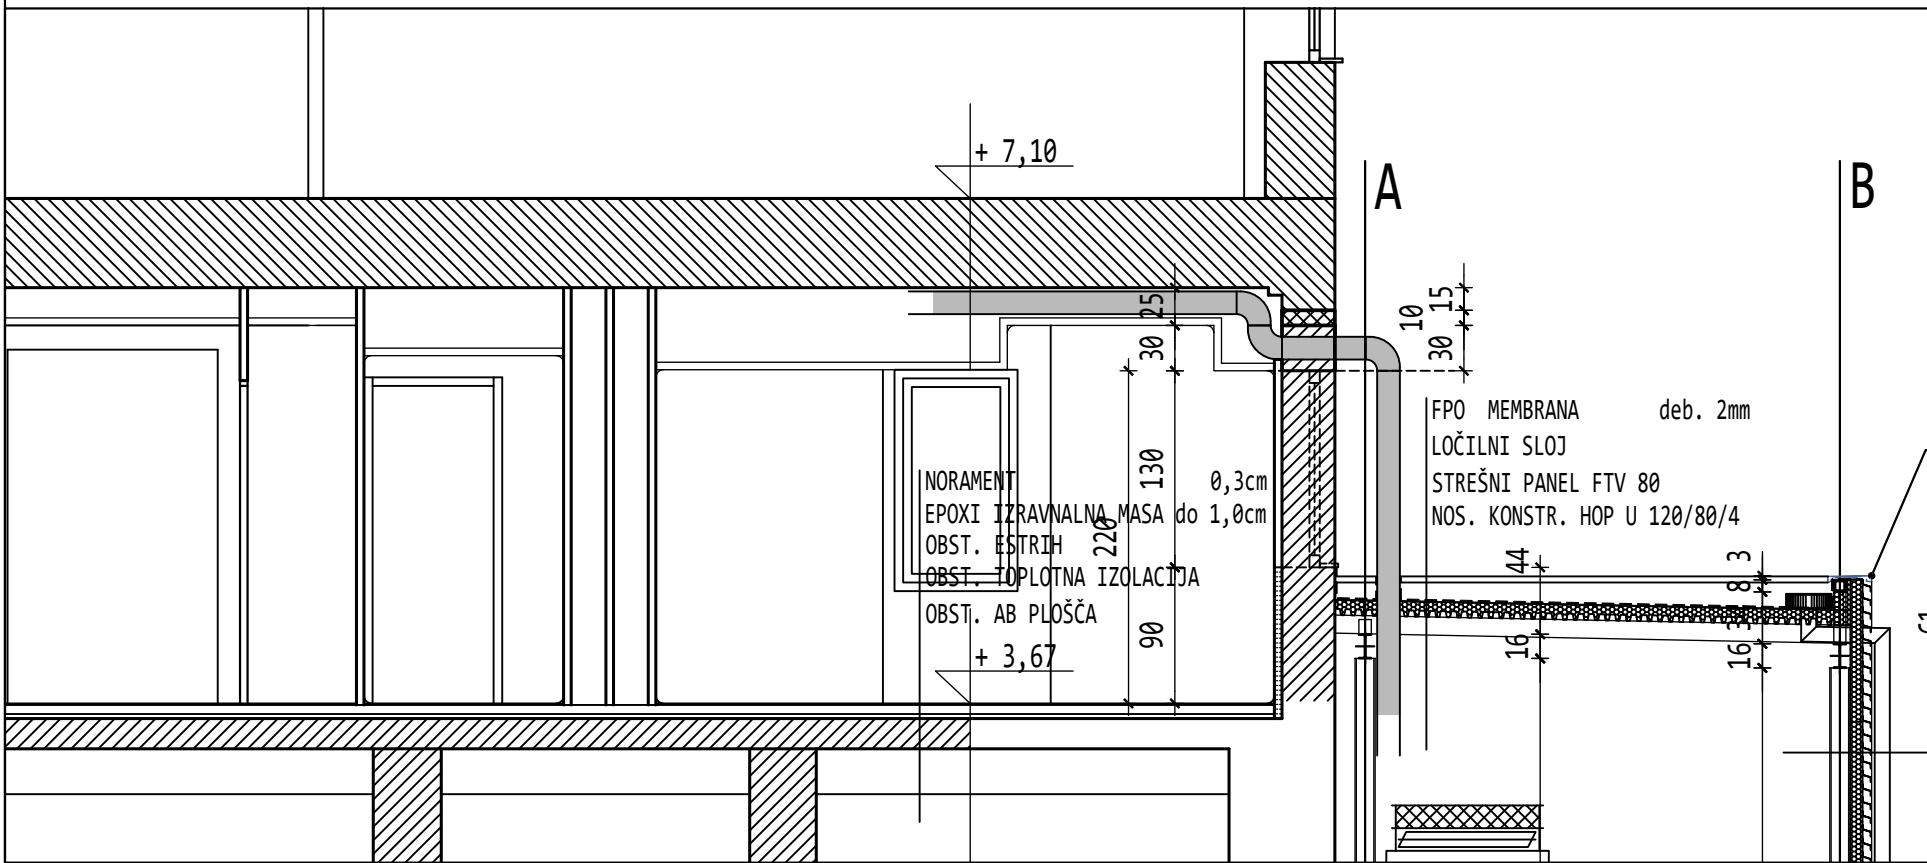


PREČNI PREREZ A - A

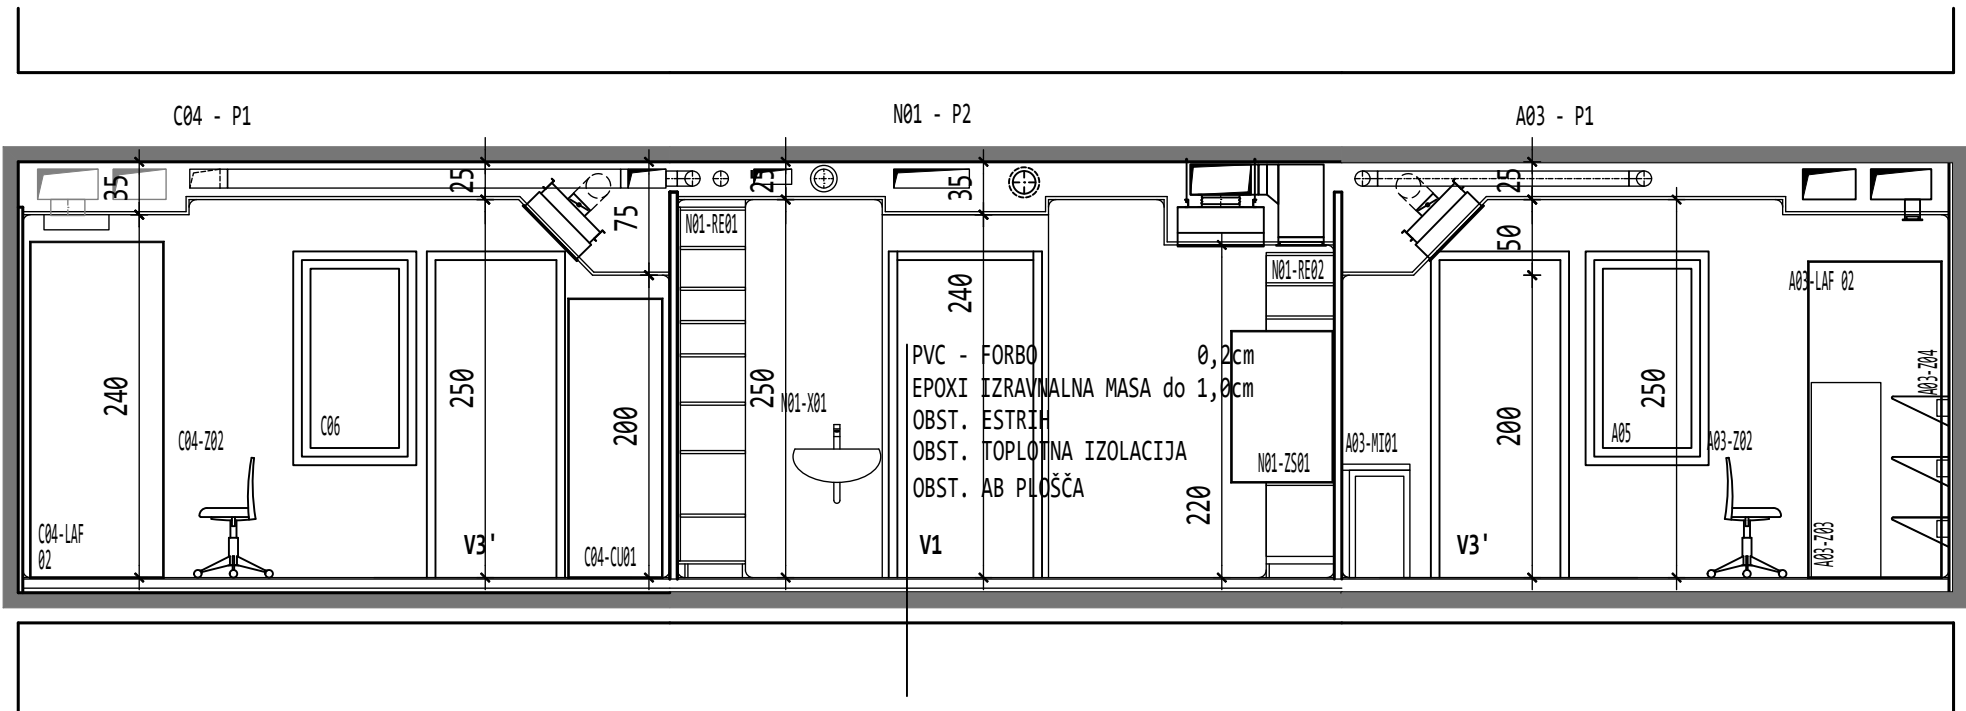

VZDOLŽNI PREREZ 2 - 2

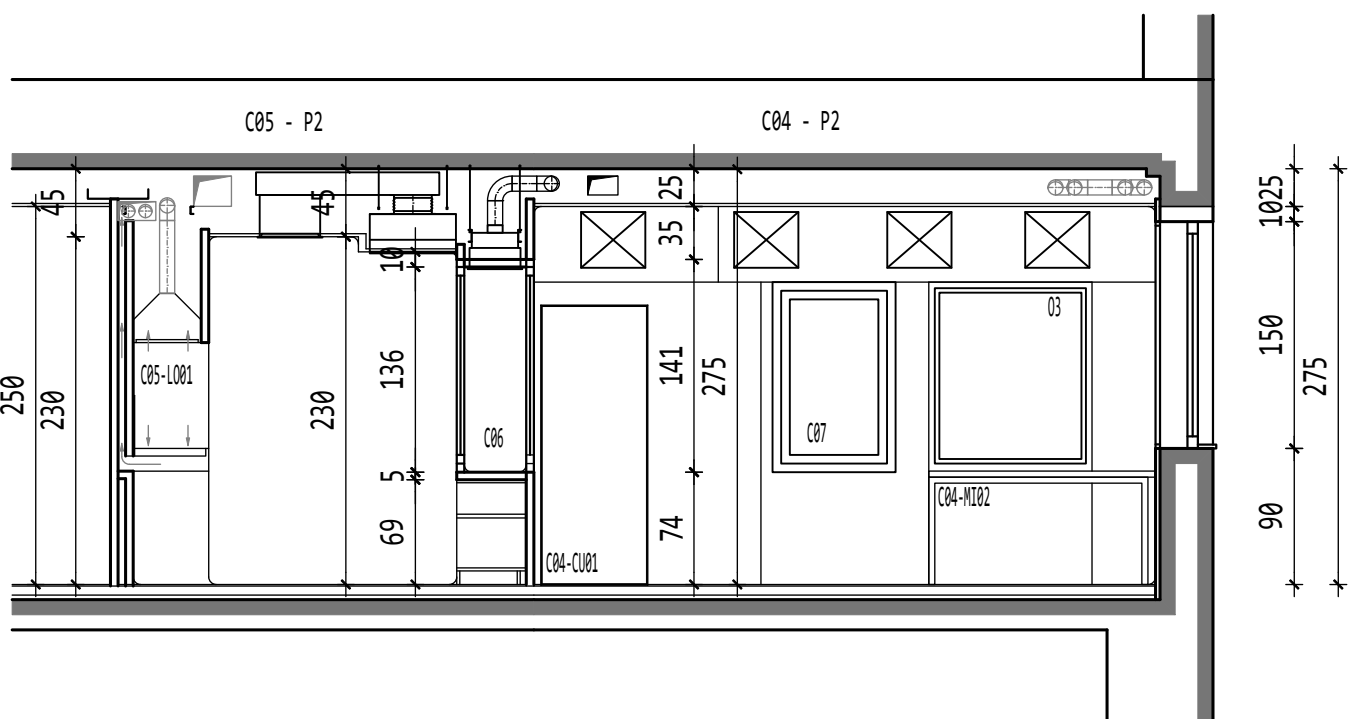

PREČNI PREREZ B - B

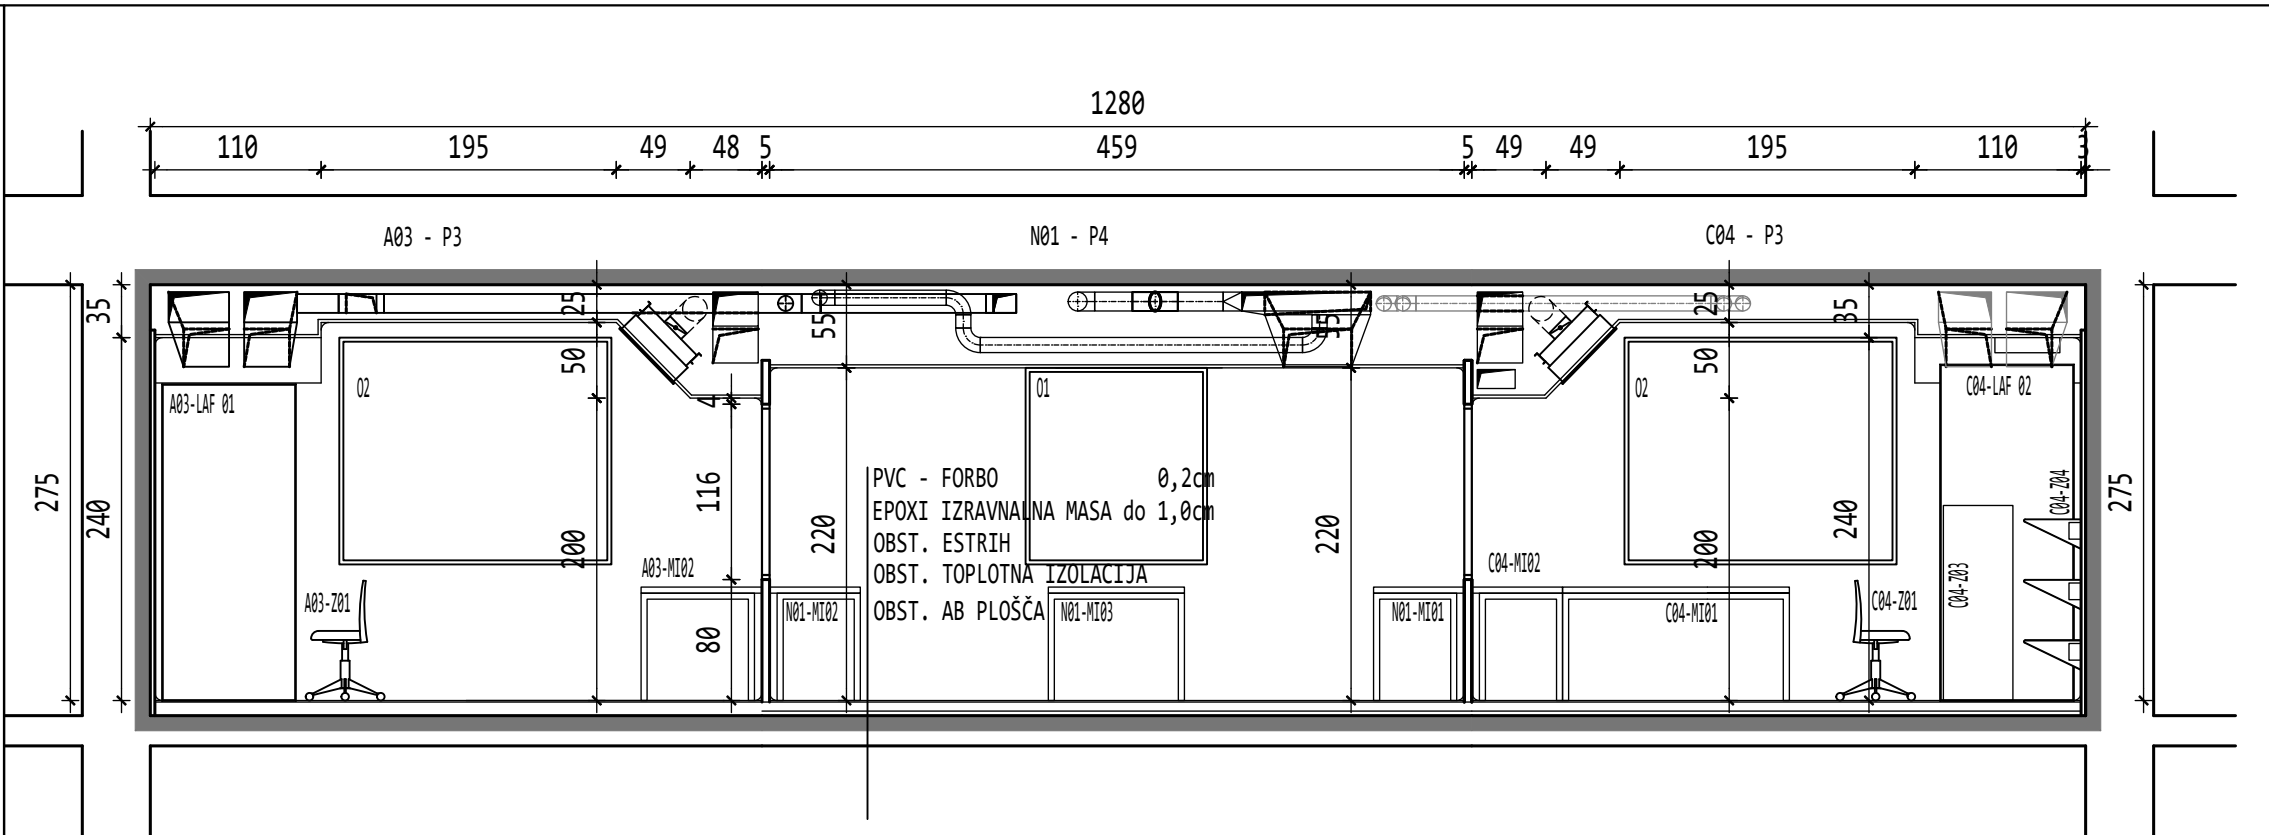


VZDOLŽNI PREREZ 3 - 3

LEGENDA MATERIALOV			
	MONTAŽNA KONSTRUKCIJA		OBSTOJEČA KONSTRUKCIJA
	ARMIRANI BETON		TOPLOTNA IZOLACIJA

ŠT. PODLOGE	DATUM	ODOBRILO
-------------	-------	----------

SPINA Novo mesto, d.o.o.		Resilova 7 a 8000 Novo mesto Slovenija +386 7 373 05 16 spina@spina.si www.spina.si			
INVESTITOR	RS, MINISTRSTVO ZA ZDRAVJE, ŠTEFANOVA ULICA 5, 1000 LJUBLJANA				
OBJEKT	SPLOŠNA BOLNIŠNICA CELJE				
PROJEKT	UREDITEV PROSTOROV BOLNIŠNIČNE LEKARNE SB CELJE				
ODGOVORNI VODJA PROJEKTA	IGOR DERLINK, univ. dipl. inž. arh.	ZAPS 0244 A			
ODGOVORNI PROJEKTANT	IGOR DERLINK, univ. dipl. inž. arh.	ZAPS 0244 A			
PROJEKTANT	MATJAŽ PAJ, arh.				
NAČRT	FAZA	ŠT. NAČRTA	DATUM		
ARHITEKTURA	PID	161/2020	AVGUST 2021		
PREČNI IN VZDOLŽNI PREREZI LEKARNE			ŠT. LISTA 7		
M 1:50					
OPOMBA : BREZ NAŠE DOODRITVE TA NAČRT NE SME BITI KOPIRAN IN RAZNOUČEVAN, PRAM TAKO NE SME BITI DAN NA RAZPOLAGO TRETJIM OSEBAM!					

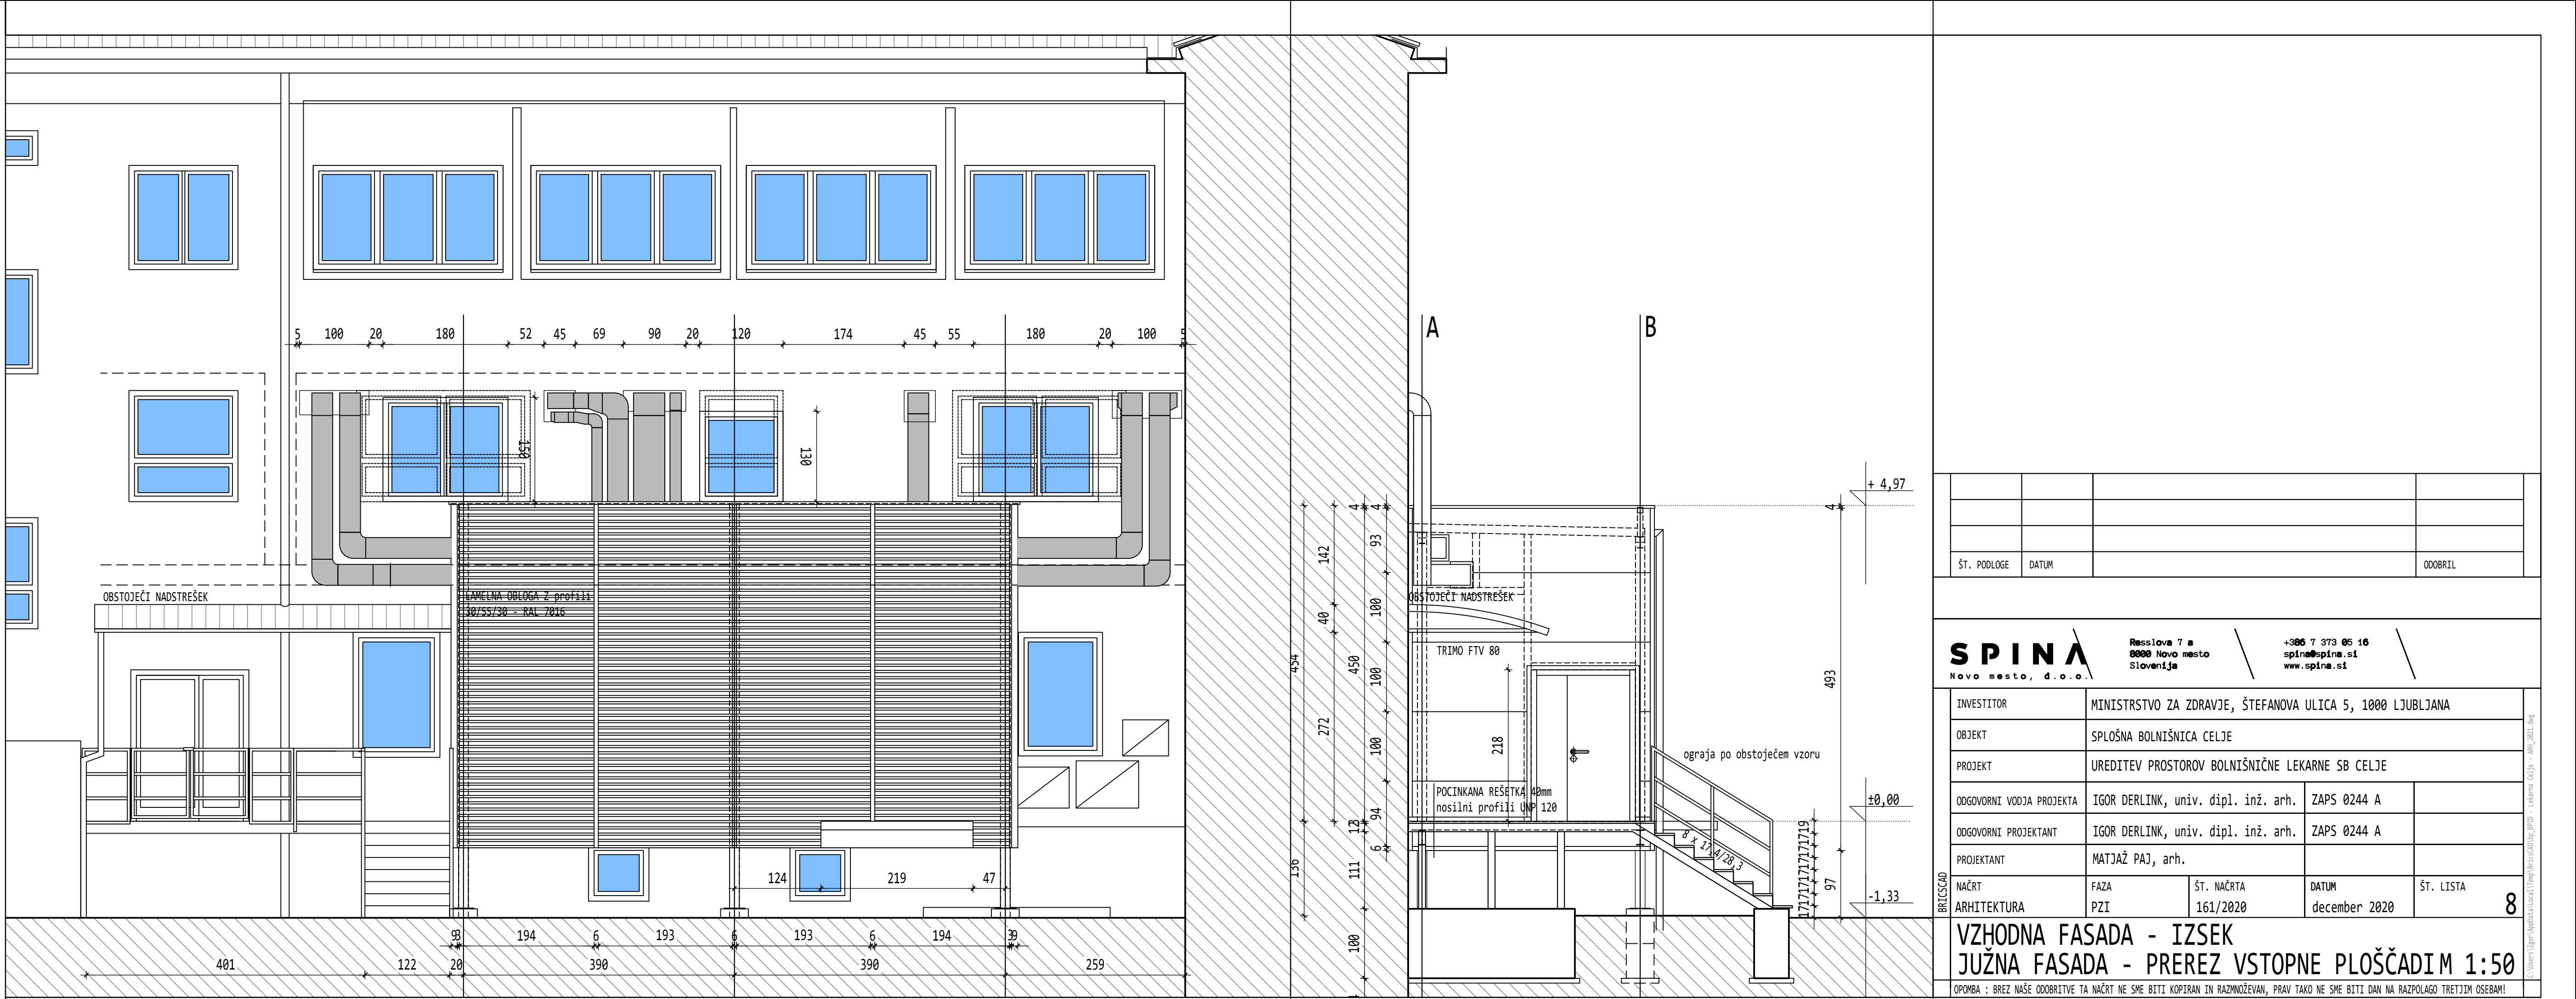

ŠT. PODLOGE	DATUM	ODOBRIŁ	
-------------	-------	---------	--

SPINA
Novo mesto, d.o.o.

Resilovce 7 a
8000 Novo mesto
Slovenija

+386 7 379 05 10
spina@spina.si
www.spina.si

INVESTITOR	MINISTRSTVO ZA ZDRAVJE, ŠTEFANOVA ULICA 5, 1000 LJUBLJANA		
OBJEKT	SPLOŠNA BOLNIŠNICA CELJE		
PROJEKT	UREDITEV PROSTOROV BOLNIŠNIČNE LEKARNE SB CELJE		
ODGOVORNI VODJA PROJEKTA	IGOR DERLINK, univ. dipl. inž. arh.	ZAPS 0244 A	
ODGOVORNI PROJEKTANT	IGOR DERLINK, univ. dipl. inž. arh.	ZAPS 0244 A	
PROJEKTANT	MATJAŽ PAJ, arh.		
NAČRT	FAZA	ŠT. NAČRTA	DATUM
ARHITEKTURA	PZI	161/2020	december 2020
			ŠT. LISTA
			8

VZHODNA FASADA - IZSEK
JUŽNA FASADA - PREREZ VSTOPNE PLOŠČADIM 1:50

OPOMBA : BREZ NAŠE ODOBRIŁVE TA NAČRT NE SME BITI KOPIRAN IN RAZNOŠEVAN, PRAV TAKO NE SME BITI DAN NA RAZPOLAGO TRETJIM OSEBAM!