
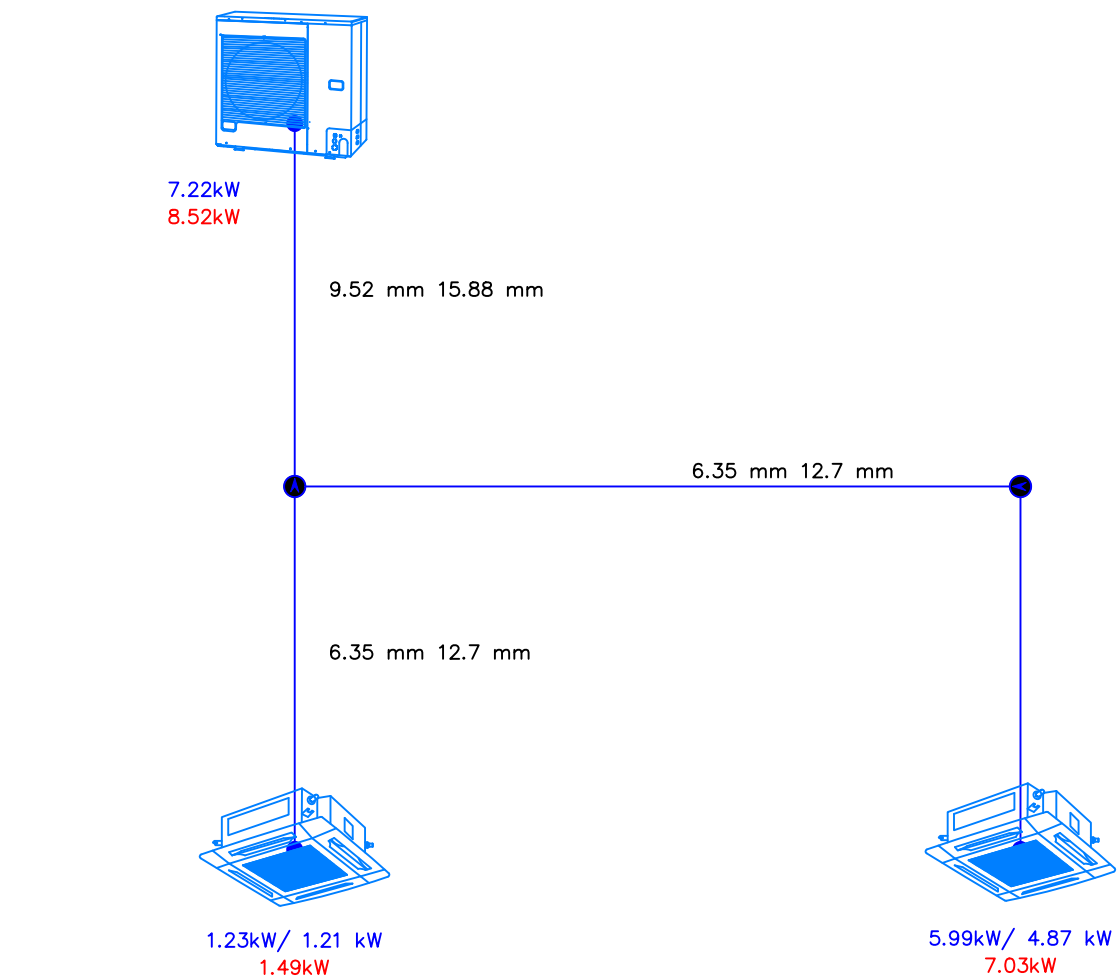


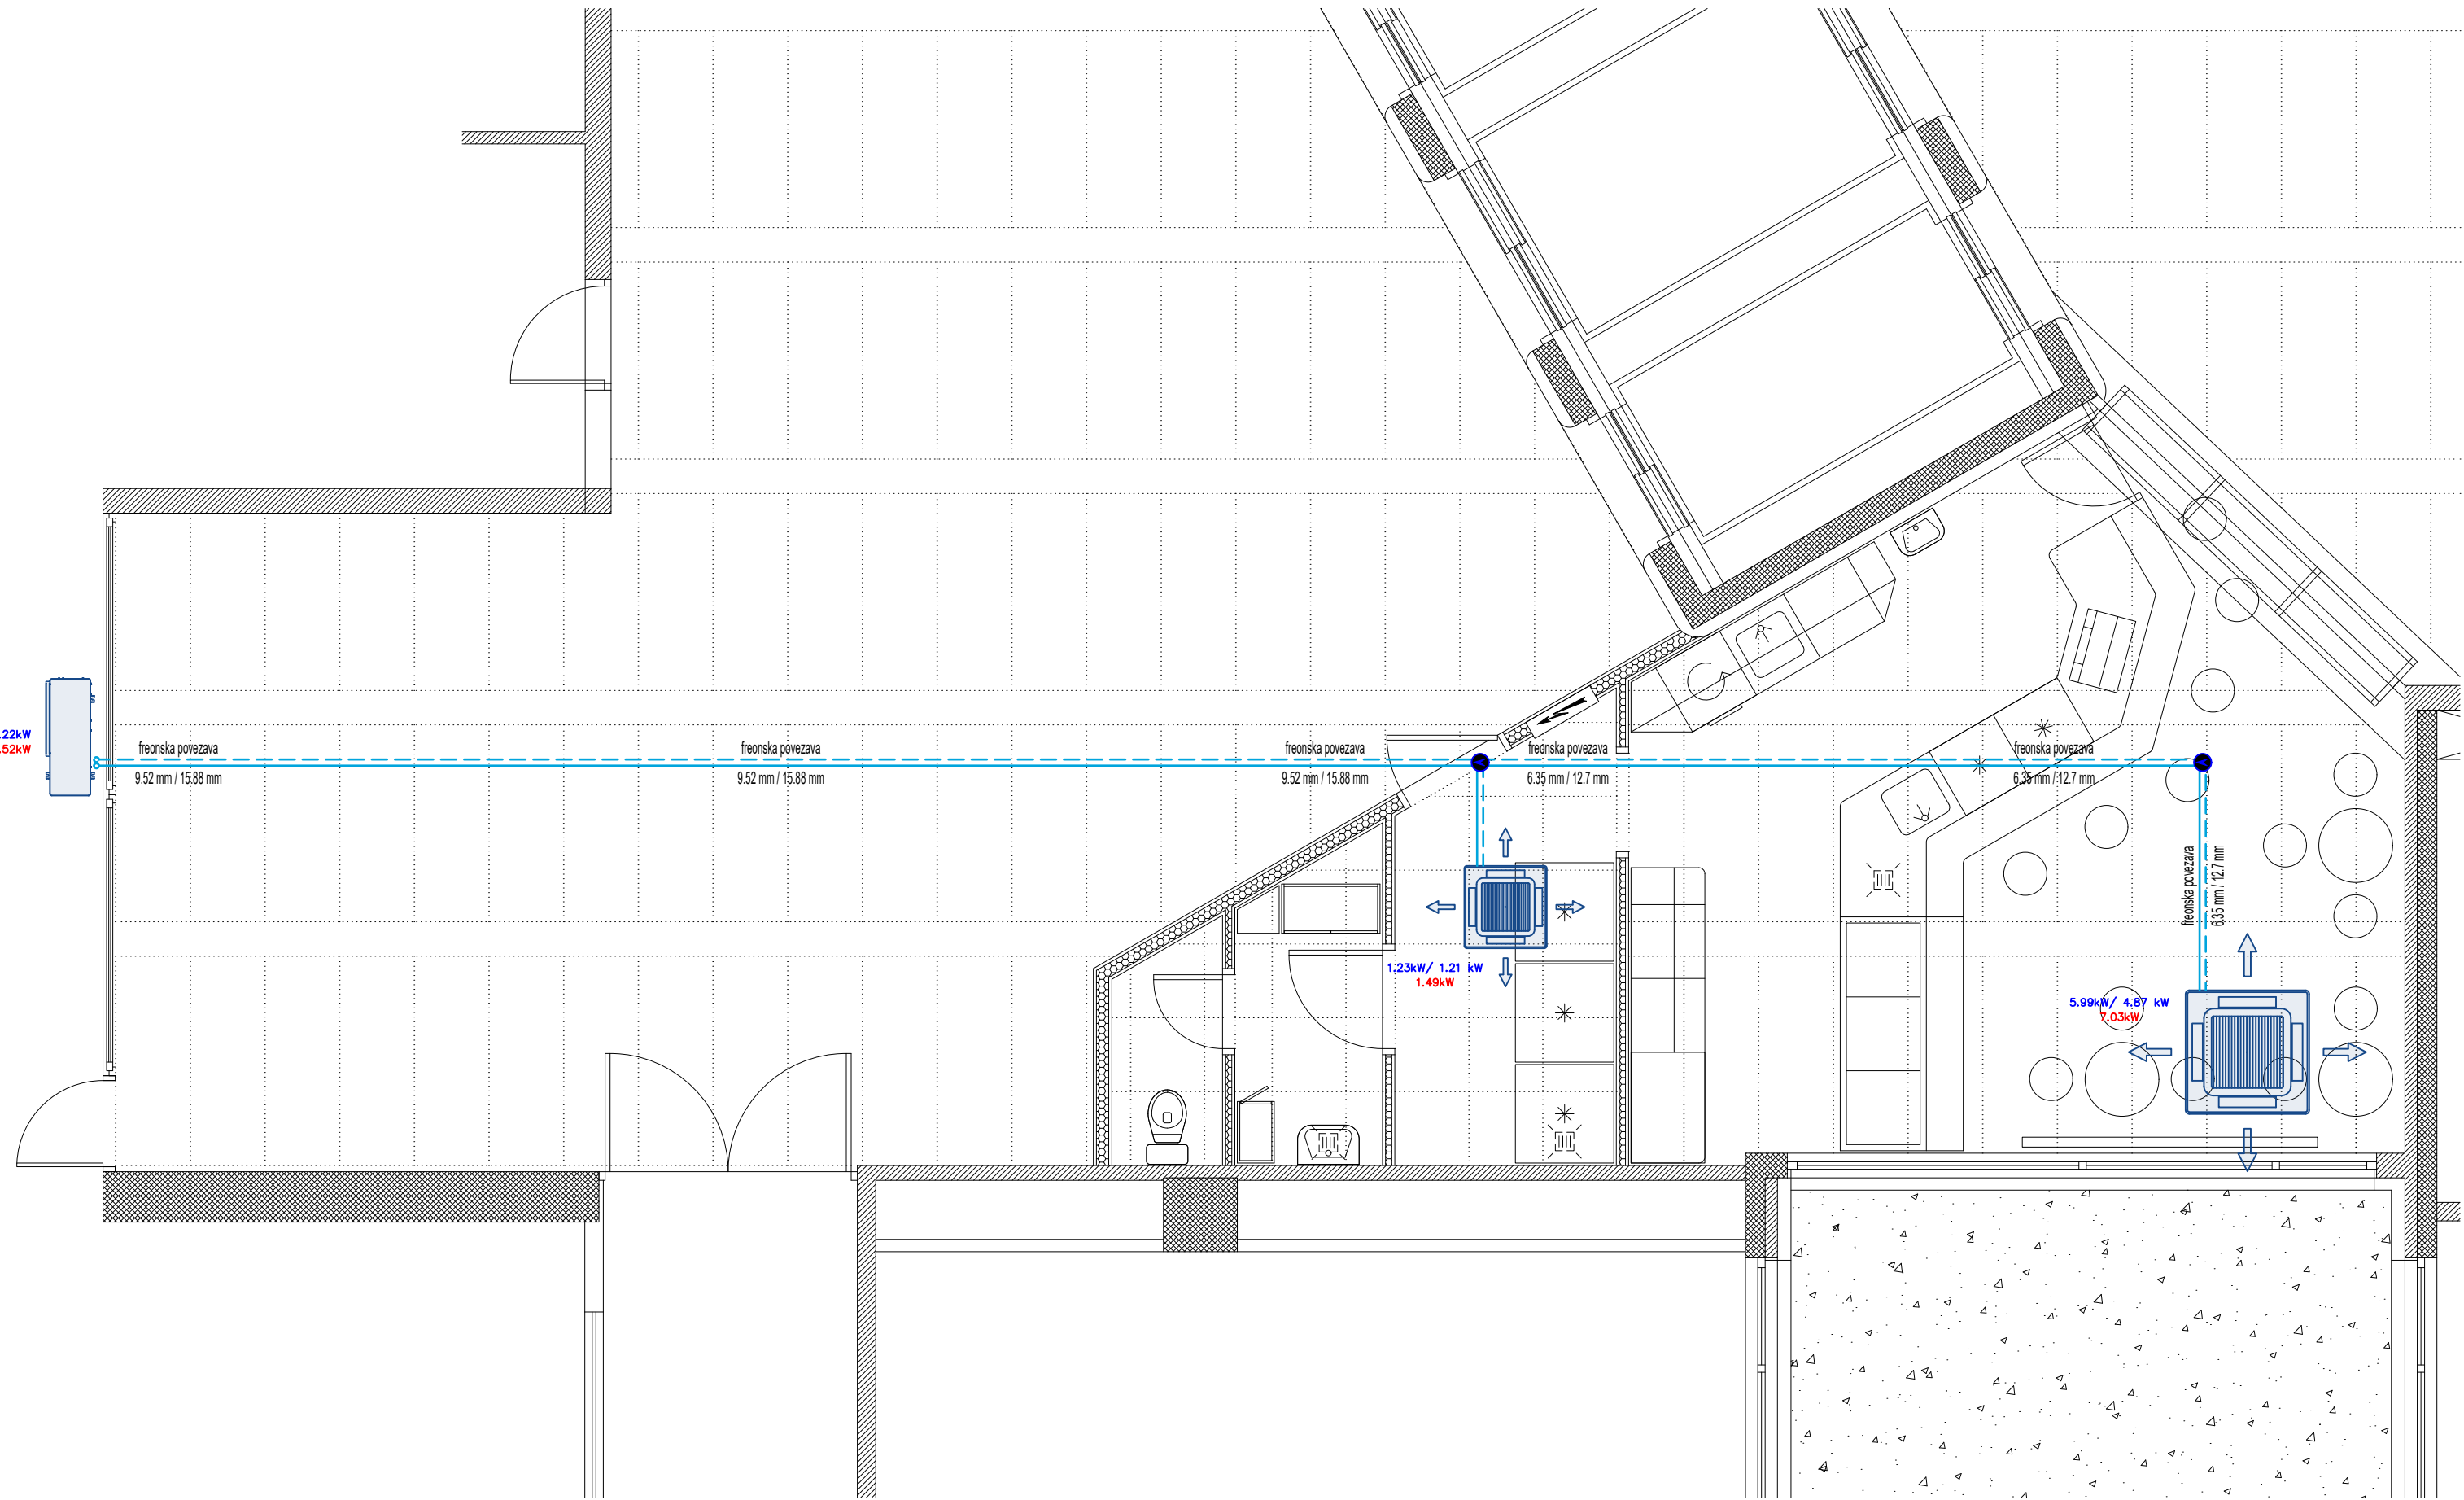

Sprememba:		Opis spremembe:		Datum spremembe:	
				Pripravil:	
Projektant: INŽENIRSKI BIRO PETRU d.o.o. , Ulica Dušana Kvedra 37, SI-3000 CELJE tel.: +386 3 492 72 46, info@ib-petru.si					
Investitor: SPLOŠNA BOLNIŠNICA CELJE Oblakova ulica 5 SI-3000 CELJE			Objekt: BIFE V ALVLI OB DVIGALIH		
Vsebina dokumenta: HLAJENJE, KANALIZACIJA - TLORIS			Vrsta načrta: 4 - NAČRT S PODROČJA STROJNIŠTVA		
Ime in priimek:		Ident. št.:	Št. projekta:		Št. načrta:
Vodja projektiranja: Pavel PETRU u.d.i.s.		S-0307	P 1088/25		P 1088/25
Vodja načrta: Pavel PETRU u.d.i.s.		S-0307	Datum izdelave:		Vrsta projekta:
Sodelavec načrta: Boštjan PETRU			maj 2025		PZI
Identifikacijska oznaka: P 1 0 8 8 - 2 5 - S I - P Z I - 1			Spr.	Merilo: 1 : 50	
Načrt je zaščiten z Zakonom o avtorski in sorodnih pravicah (ZASP). Kopiranje, predelava, predaja tretji osebi je možna samo s soglasjem avtorja.				Stran / strani: 1 / 1	