

NASLOVNA STRAN NAČRTA

ARHITEKTURA

PODATKI O GRADNJI

naziv gradnje	PRENOVA OTROŠKEGA ODDELKA KURURŠKIH STROK ZA POTREBE ODDELKA AER
kratek opis gradnje	NOTRANJA PRENOVA PROSTOROV

PODATKI O PROJEKTNIM DOKUMENTACIJAM

vrsta dokumentacije	IDZ
številka projekta	95/25

PODATKI O NAČRTU

strokovno področje načrta	ARHITEKTURA
naziv načrta	ARHITEKTURA
številka načrta	95/25
datum izdelave	Avgust 2025

PODATKI O PROJEKTANTU NAČRTA

projektant načrta (naziv družbe)	Milan Cehner s.p.
naslov	Vizore 1/c, 3203 Nova cerkev
odgovorna oseba projektanta načrta	Milan Cehner

podpis odgovorne osebe
projektanta načrta



2. VSEBINA NAČRTA:

1.	Naslovna stran načrta	
2.	Vsebina načrta	
3.	Tehnični opis	
4.	Tehnični prikazi 1. Situacija 2. Tloris 2. nadstropja - obstoječe stanje 3. Tloris 2. nadstropja - predvideno	M 1 : 500 M 1 : 100 M 1 : 50

3. TEHNIČNI OPIS oddelka za angiologijo, endokrinologijo in revmatologijo (AER)

3.1 SPLOŠNI OPIS

Investitor namerava preurediti prostore Otroškega oddelka kirurških strok v 2. nadstropju starega dela SB Celje za potrebe Oddelka za AER.

- obnova se izvede v smislu ločitve prostorov oddelka na prostore z bolniškimi posteljami na levi strani oddelka in spremljajoče prostore na desni strani oddelka
- Pri projektiranju je v največji možni meri upoštevana Prostorsko tehnična smernica TSG-12640-002: 2021 za graditev zdravstvene stavbe. Gre za obstoječe prostore zato vseh zahtev TSG ni možno v celoti upoštevati in se upoštevajo smiselno v skladu z dejanskimi tehničnimi in prostorskimi možnostmi obstoječih prostorov.

Za izvedbo je potrebna PZI dokumentacija, ki mora zajemati naslednje sestavne dele:

- »0« - osnovni načrt
- »1« - načrt arhitekture in pohištvene opreme s popisi del
- »2« - načrt gradbenih konstrukcij s popisi del
- »3« - načrt električnih instalacij in električne opreme s popisi del
- »4« - načrt strojnih instalacij in strojne opreme s popisi del
 - varnostni načrt

3.2 OBSTOJEČE STANJE

Obstoječ Otroški oddelek kirurških strok je lociran v 2. nadstropju Gizeline bolnišnice, ki je grajena klasično. Zidovi so iz opeke, stropne konstrukcije so iz AB reber z vmesnimi opečnimi polnili. Svetla višina prostorov znaša 330cm.

Tlaki

Na obravnavanem delu objekta sta izvedeni 2 vrsti obstoječih tlakov:

- tlak iz mozaik keramičnih ploščic na centralnem hodniku in v seminarju in talna keramika v obstoječih sanitarijah
- PVC tlaki v ostalih prostorih, ki so (odvisno od stopnje predhodnih posegov) položeni na obstoječ parket ali estrih.

Stene

Obstoječe stene so ometane, v sanitarijah oploščene s keramičnimi ploščicami

Stropna konstrukcija

Stropno konstrukcijo sestavljajo nosilna etažna konstrukcija iz opečnih polnil.

Stavbno pohištvo

Obstoječa okna so v večini že zamenjana PVC okna, notranja vrata so lesena deloma v lesenih masivnih okvirjih ali kovinskih okvirjih.

Instalacije

Elektro in strojne instalacije na obstoječem oddelku so zastarele in v slabem stanju.

V času Covid-19 je bi oddelek namenjen Covid pacientom in je v ta namen že bil urgentno minimalno obnovljen glede na takratne potrebe.

- V SV traktu so zamenjana vrata s podboji, ki se v celoti ohranijo
- Zamenjane so vse vgradne omare, ki se v celoti ohranijo.
- Obnovljen je prostor priprave zdravil. Kompletna pohištvena oprema se ohrani, finalni tlak se po možnosti ohrani, verjetno pa ga bo zaradi izvedbe novih inštalacij potrebno zamenjati.
- Moška kopalnica za paciente se v celoti ohrani, umivalnik se zamenja. Zaradi novih inštalacij bodo potrebna tudi manjša gradbena dela, po izvedbi inštalacijskih del se vzpostavim prvotno stanje.
- Nečisti prostor se v celoti ohrani. Zaradi novih inštalacij bodo potrebna tudi manjša gradbena dela, po izvedbi inštalacijskih del se vzpostavim prvotno stanje.
- Obstoječa oddelčna kopalnice se v celoti ohrani in se uporablja tudi kot sanitarije za invalide:
 - o Izvede se predvidena obnova inštalacij za kar bodo potrebna manjša gradbena dela. Po izvedbi inštalacij se vzpostavi prvotno stanje.
 - o V celoti se odstrani wc kabina (HPL stena z vrati) in steklena tuš stena (po predhodni potrditvi s strani investitorja).
 - o Umivalnik z ogledalom se zamenja z novim – invalidskim.
 - o Namestijo se vsa potrebna invalidska držala ob Wc školjki, umivalniku in v tušu.

3.3 ZASNOVA PROSTOROV

Zasnova prostorov je izdelana ob upoštevanju obstoječih prostorskih možnosti z čim manjšimi gradbenimi posegi. Zahodni del je v celoti namenjen bolniškim sobam, zahodni del pa spremljajočim prostorom.

Oddelek za AER zajema sledeče prostore:

- Glavni centralni hodnik, iz katerega so direktno dostopni vsi prostori oddelka, ki je dostopen iz glavnega stopnišča, kjer je tudi bolniško dvigalo.
- Bolniške sobe
 - o 1 x nadstandardna eno posteljna soba z lastnimi sanitarijami
 - o 1 x soba za intenzivni nadzor za dva do tri paciente
(Soba se obravnava kot prostor G0, Class 0)
 - o 5 x triposteljna bolniška soba. Velikost sob ni v skladu s TSG in ne omogoča izvedbe lastnih sanitarij.
- Skupne sanitarije za 15 pacientov
 - o Moške sanitarije, 2 x wc kabina, 1 x pisuar, 2 x umivalnik in 1 x tuš kabina z umivalnikom.
 - o Ženske sanitarije, 2 x wc kabina, 2 x umivalnik in 1 x tuš kabina z umivalnikom.
 - o Vsi pacienti in invalidi imajo tudi možnost uporabe oddelčne kopalnice s tušem, wc-jem in umivalnikom.
- Moške in ženske sanitarije za osebje
- Nečisti prostor
- Spremljajoči prostori oddelka za revmatologijo
 - o soba predstojnika
 - o soba za seminar
 - o zdravniška soba za tri zdravnike

- Spremljajoči prostori oddelka za angiologijo in endokrinologijo
 - o tri zdravniške sobe po dve delovni mesti
 - o soba predstojnika
 - o soba za seminar
- Ostali prostori oddelka:
 - o administracija
 - o shramba
 - o čajna kuhinja za sestre
 - o pisarna glavne sestre
 - o sestrška soba
 - o ambulanta za posege

OPIS PROSTOROV - 2. NAD. - AER						
Št. p.:	Ime prostora:	Finalni tlak:	Površina [m ²]:	Strop:	Višina [m]:	Obseg [m]:
1	PREDSTOJNIK - REVMA	NOV PVC	10,66	ARMSTRONG BIOGUARD PLAIN	2,93	13,40
2	SEMINAR - REVMA	NOV PVC	11,01	ARMSTRONG BIOGUARD PLAIN	2,93	14,08
3	ZDRAVNIŠKA SOBA - REVMA	NOV PVC	19,23	ARMSTRONG BIOGUARD PLAIN	2,93	18,20
4	AMBULANTA ZA POSEGE	OBSTOJEČ PVC	14,05	ARMSTRONG BIOGUARD PLAIN	2,93	15,40
5	M. SANITARIJE PACIENTI	NOV PVC	8,02	ARMSTRONG BIOGUARD PLAIN	2,93	11,94
6	Ž. SANITARIJE PACIENTI	NOV PVC	9,80	ARMSTRONG BIOGUARD PLAIN	2,93	12,90
7	M. KOPALNICA PAC.	OBSTOJEČA KERAMIKA	3,30	ARMSTRONG BIOGUARD PLAIN	2,93	7,28
8	NEČISTI PROSTOR	OBSTOJEČA KERAMIKA	3,34	ARMSTRONG BIOGUARD PLAIN	2,93	7,32
9	SANITARIJE OSEBJE	NOV PVC	6,56	ARMSTRONG BIOGUARD PLAIN	2,93	11,76
10	GLAVNA SESTRA	NOV PVC	11,12	ARMSTRONG BIOGUARD PLAIN	2,93	15,08
11	ADMINISTRACIJA	NOV PVC	14,25	ARMSTRONG BIOGUARD PLAIN	2,93	15,17
12	SESTRE + Č.K.	NOV PVC	17,07	ARMSTRONG BIOGUARD PLAIN	2,93	16,84
13	ZDRAVNIŠKA SOBA 1	NOV PVC	14,49	ARMSTRONG BIOGUARD PLAIN	2,93	15,28
14	ZDRAVNIŠKA SOBA 2	NOV PVC	14,70	ARMSTRONG BIOGUARD PLAIN	2,93	15,38
15	SEMINAR	NOV PVC	21,97	ARMSTRONG BIOGUARD PLAIN	2,93	18,86
16	SHRAMBA	NOV PVC	7,81	ARMSTRONG BIOGUARD PLAIN	2,93	12,12
17	ZDRAVNIŠKA SOBA 3	NOV PVC	15,62	ARMSTRONG BIOGUARD PLAIN	2,93	16,29
18	PREDSTOJNIK	NOV PVC	13,45	ARMSTRONG BIOGUARD PLAIN	2,93	15,47
19	OBST. ODDELČNA KOP.	OBSTOJEČA KERAMIKA	12,81	ARMSTRONG BIOGUARD PLAIN	2,93	15,15
20	SESTRSKA SOBA	NOV PVC	13,25	ARMSTRONG BIOGUARD PLAIN	2,93	14,79
21	INTENZIVNI NADZOR - 2-3P	NOV PVC - ELEKTROPREVODEN	32,09	ARMSTRONG BIOGUARD PLAIN	2,93	23,84
22	BOLNIŠKA SOBA - 3P	NOV PVC	23,57	ARMSTRONG BIOGUARD PLAIN	2,93	21,33
23	BOLNIŠKA SOBA - 3P	NOV PVC	24,08	ARMSTRONG BIOGUARD PLAIN	2,93	21,48
24	BOLNIŠKA SOBA - 3P	NOV PVC	23,74	ARMSTRONG BIOGUARD PLAIN	2,93	21,38
25	BOLNIŠKA SOBA - 3P - REVMA	NOV PVC	23,74	ARMSTRONG BIOGUARD PLAIN	2,93	21,38
26	BOLNIŠKA SOBA - 3P - REVMA	NOV PVC	23,74	ARMSTRONG BIOGUARD PLAIN	2,93	21,38
27	BOLNIŠKA SOBA - 1P	NOV PVC	14,27	ARMSTRONG BIOGUARD PLAIN	2,93	19,08
28	KOPALNICA	NOV GRANITOGRES	2,85	ARMSTRONG BIOGUARD PLAIN	2,93	8,34
29	HODNIK	NOV PVC	131,84	ARMSTRONG BIOGUARD PLAIN	2,93	122,51
	Skupaj:		542,43			

3.4 PREDVIDENA DELA 2. NADSTROPJE

- Obnova vseh elektro inštalacij
- Obnova vseh strojnih inštalacij
- Izvedba medicinskih plinov
- Zamenjava vseh finalnih tlakov
- Obnova vseh opleskov
- Zamenjava vrat s podboju
- Novi sekundarni stropovi
- Obnova vseh sanitarij
- Nova pohištvena oprema

Za predvideno prenovo so potrebna manjša odstranitvena dela kot so:

- Odstranitev vse pohištvene in sanitarne opreme, ki se bo z dnevom uvedbe izvajalca v delo nahajala v obravnavanih prostorih. (razen opreme, ki se ohrani)
- Odstranitev pvc tlakov, v prostorih kjer je pod finalnim tlakom parket se le ta odstrani vključno z vsemi sloji do nosilne a.b. plošče.
- Tlaki v sanitarijah se odstranijo v celoti do nosilne a.b. plošče.
- Odstranitev vrat vključno s podboji.
- Odstranitev predvidenih opečnih predelnih stene, skladno z PZI
- Izvedba raznih prebojev za inštalacije (preboji a.b. plošč, a.b. sten, rege v estrihih in zidovih za inštalacije)
- Izvedba preboja nosilne stene za potrebe novega prehoda, ki se izvede v skladu z načrtom gradbenih konstrukcij, ki je sestavni del načrta arhitekture.
- Odstranitev vseh nepotrebnih inštalacij

3.5 PREDVIDENA DELA NA PODSTREŠJU

V sklopu prenove oddelka so predvidena tudi dela na celotnem neizkoriščenem podstrešju, ki se nahaja nad prostori predvidenega oddelka.

- Čiščenje celotnega podstrešja
- Krpanje poškodb estriha, kot priprava za polaganje toplotne izolacije
- Izvedba toplotne izolacije v sestavi: parna zapora, kamena volna deb. 16 cm in vetrna zaščita
- Izvedba servisne poti preko obstoječih poveznikov: OSB plošče deb. 25 mm na leseni pod konstrukciji
- Izvedba strojnice za prezračevalne naprave:
 - o Nova talna plošča
 - o Lahke stene deb. 20 cm požarne odpornosti v skladu z NPV
 - o Stropovi požarne odpornosti v skladu z NPV
 - o Preboji strehe in plošče za razvod prezračevalnih kanalov
 - o Namestitev hladilnega agregata (na podstrešju pred strojnico), ki se postavi na ustrezno kovinsko pod konstrukcijo v višini novega servisnega dostopa. Kovinska pod konstrukcija mora biti sestavni del hladilnega agregata.
- Razvod potrebnih strojnih in elektro inštalacij
- Min. razsvetljava nad servisno potjo

3.6 PREDVIDENA DELA V OSTALIH NADSTROPJIH

1.NADSTROPJE

Potrebna bodo min. gradbeno obrtna dela vezana na izvedbo nove vodovodne inštalacije in kanalizacije. Novi horizontalni razvodi se zapirajo z maskami iz mavčno kartonskih plošč na tipski pocinkani pod konstrukciji. Po končanih delih je potrebno vzpostaviti prvotno stanje.

Gre za bolniški oddelke, vsa dela bo potrebno predhodno terminsko uskladiti z oddelkom. Med izvedbo bo potrebno določene prostore (v skladu z dogovorom in terminskim planom) izprazniti, oddelek pa bo moral prilagoditi svoje delo.

Določena dela bo potrebno izvajati tudi med vikendi in po potrebi v nočnem času.

PRITLIČJE IN KLET

Izvedba prebojev plošč na lokaciji novih vertikalni inštalacijskih dvižnih vodov in priključitev le teh na obstoječe razvode.

Dela se izvajajo na enak način kot je navedeno za 1. nadstropje.

3.7 GRADBENE KONSTRUKCIJE

Za izvedbo predvidene prenove so potrebni tudi manjši posegi v nosilno konstrukcijo objekta, ki pa so v skladu z gradbenim zakonom in za njih ni potrebno gradbeno dovoljenje:

- Preboja nosilne stene (za nova vrata) se izvede v skladu z načrtom gradbenih konstrukcij. Predvidena je ojačitev preboja z a.b. okvirjem, ki se izdelata na osnovi načrta gradbenih konstrukcij.
- Odstranitev dela nosilne stene v sobi glavne sestre se izvede v skladu z načrtom gradbenih konstrukcij. Predvidena je ojačitev preboja z a.b. okvirjem, ki se izdelata na osnovi načrta gradbenih konstrukcij..
- Preboje plošč za vse inštalacije je potrebno izvajati v območju polnila oziroma med nosilnimi rebri. Rezanje nosilnih reber ni dovoljeno. V primeru potrebe po rezanju nosilnih reber se le to izvede na osnovi predhodnega ogleda in po pisnem navodilu odgovornega statika.
- Ojačitev plošče na podstrešju (nova strojnica) se izvede na osnovi načrta gradbenih konstrukcij. Predvidena je nova a.b. plošča deb. 12 cm.

3.8 POŽARNA VARNOST

Investitor ima, pri zunanjem izvajalcu, naročen Načrt požarne varnosti (NPV), za več povezanih objektov v SBC, kateri bo dokončan v mesecu oktobru. Predmet tega NPV-ja je tudi objekt Gizela v sedanjem stanju.

PZI za načrtovano prenovo oddelka v 2. nadstropju, za potrebe oddelka AER, se izdelata na osnovi načrta požarne varnosti (NPV), ki ga zagotovi investitor.

3.09 ELEKTRO INSTALACIJE

Vse obstoječe nepotrebne el. instalacije se odstranijo. Izvedejo se nove instalacije, ki zajemajo:

- razsvetljavo
- varnostno razsvetljavo
- sestrski klic
- avtomatsko javljanje požara
- univerzalno ožičenje

- medicinski kanali
- CNS

Vse nove inštalacije se priključijo na obstoječe razdelilce, ki se po potrebi obnovijo in povečajo.

3.10 STROJNE INSTALACIJE

Vodovod in kanalizacija

Vse inštalacije na območju predvidenih del se izvedejo na novo.

Vsi umivalniki morajo biti brez prelivnih odprtín, montirani na ustrezno tipsko kovinsko pod konstrukcijo oziroma na ustrezne stenske ojačitve.

Vodovod se priključi na obstoječe dovode pod stropom kleti, natančna lokacija se določi operativno.

Del razvodov nove horizontalne kanalizacije bo potrebno izdelati pod stropom I. nadstropja. Zamenjajo se tudi vse odtočne vertikale iz II. nadstropja do kleti, kjer se priključijo na obstoječo kanalizacijo. (natančna lokacija se določi operativno)

Novi razvodi se zaprejo z maskami iz mavčno kartonskih plošč na nosilni tipski pocinkani pod konstrukciji. Po končanih delih se vzpostavi prvotno stanje.

Ogrevanje

Predvideno je centralno ogrevanje, ki se izvede na novo in priključi na obstoječ sistem pod stropom kleti. Za ogrevalna telesa so predvideni radiatorji in stenski konvektorji, primernimi za uporabo v medicinskih prostorih.

Hlajenje

Hlajenje je predvideno s stenski konvektorji, primernimi za uporabo v medicinskih prostorih, ki se montirajo v podokenske niše. Odvod kondenza se priključi na kanalizacijo preko ustreznih sifonov.

Agregat za potrebe hlajenja se namesti na podstrešju poleg nove strojnice za prezračevalne naprave. Agregat se postavi na kovinski podstavek na višino nove servisne poti. Ustrezen kovinski podstavek mora biti zajet v sklopu agregata.

Prezračevanje

Vsi prostori so prisilni prezračevani in pohlajevani s pomočjo dveh manjših klimatov, ki sta nameščena v novi strojnici na podstrešju.

Vse bolniške sobe so projektirane v podtlaku, odpiranje oken ni dovoljeno.

Za razvod novih kanalov je predviden v med stropovju nad novim sekundarnim stropom.


Medicinski plini

Za potrebe COVID oddelka je v sobe že bil urgentno inštaliran razvod kisika, ki pa ni primeren za novo namembnost bolniških sob, in ga je potrebno ustrezno preurediti. Stisnjena zraka in vakuum-a na oddelku še ni in ga je potrebno izdelati na novo s priključitvijo na glavni razvod pod stropom kleti.


V sklopu dobave in montaže medicinskih kanalov je potrebno za vsak kanal dobaviti in namestiti tudi ustrezne tipske tirnice.

Centralni nadzorni sistem

Delovanje klima naprav, ter ostalih vitalnih delov naprav je avtomatsko preko krmilnika ter nanj priključenih perifernih elementov, preko CNS.

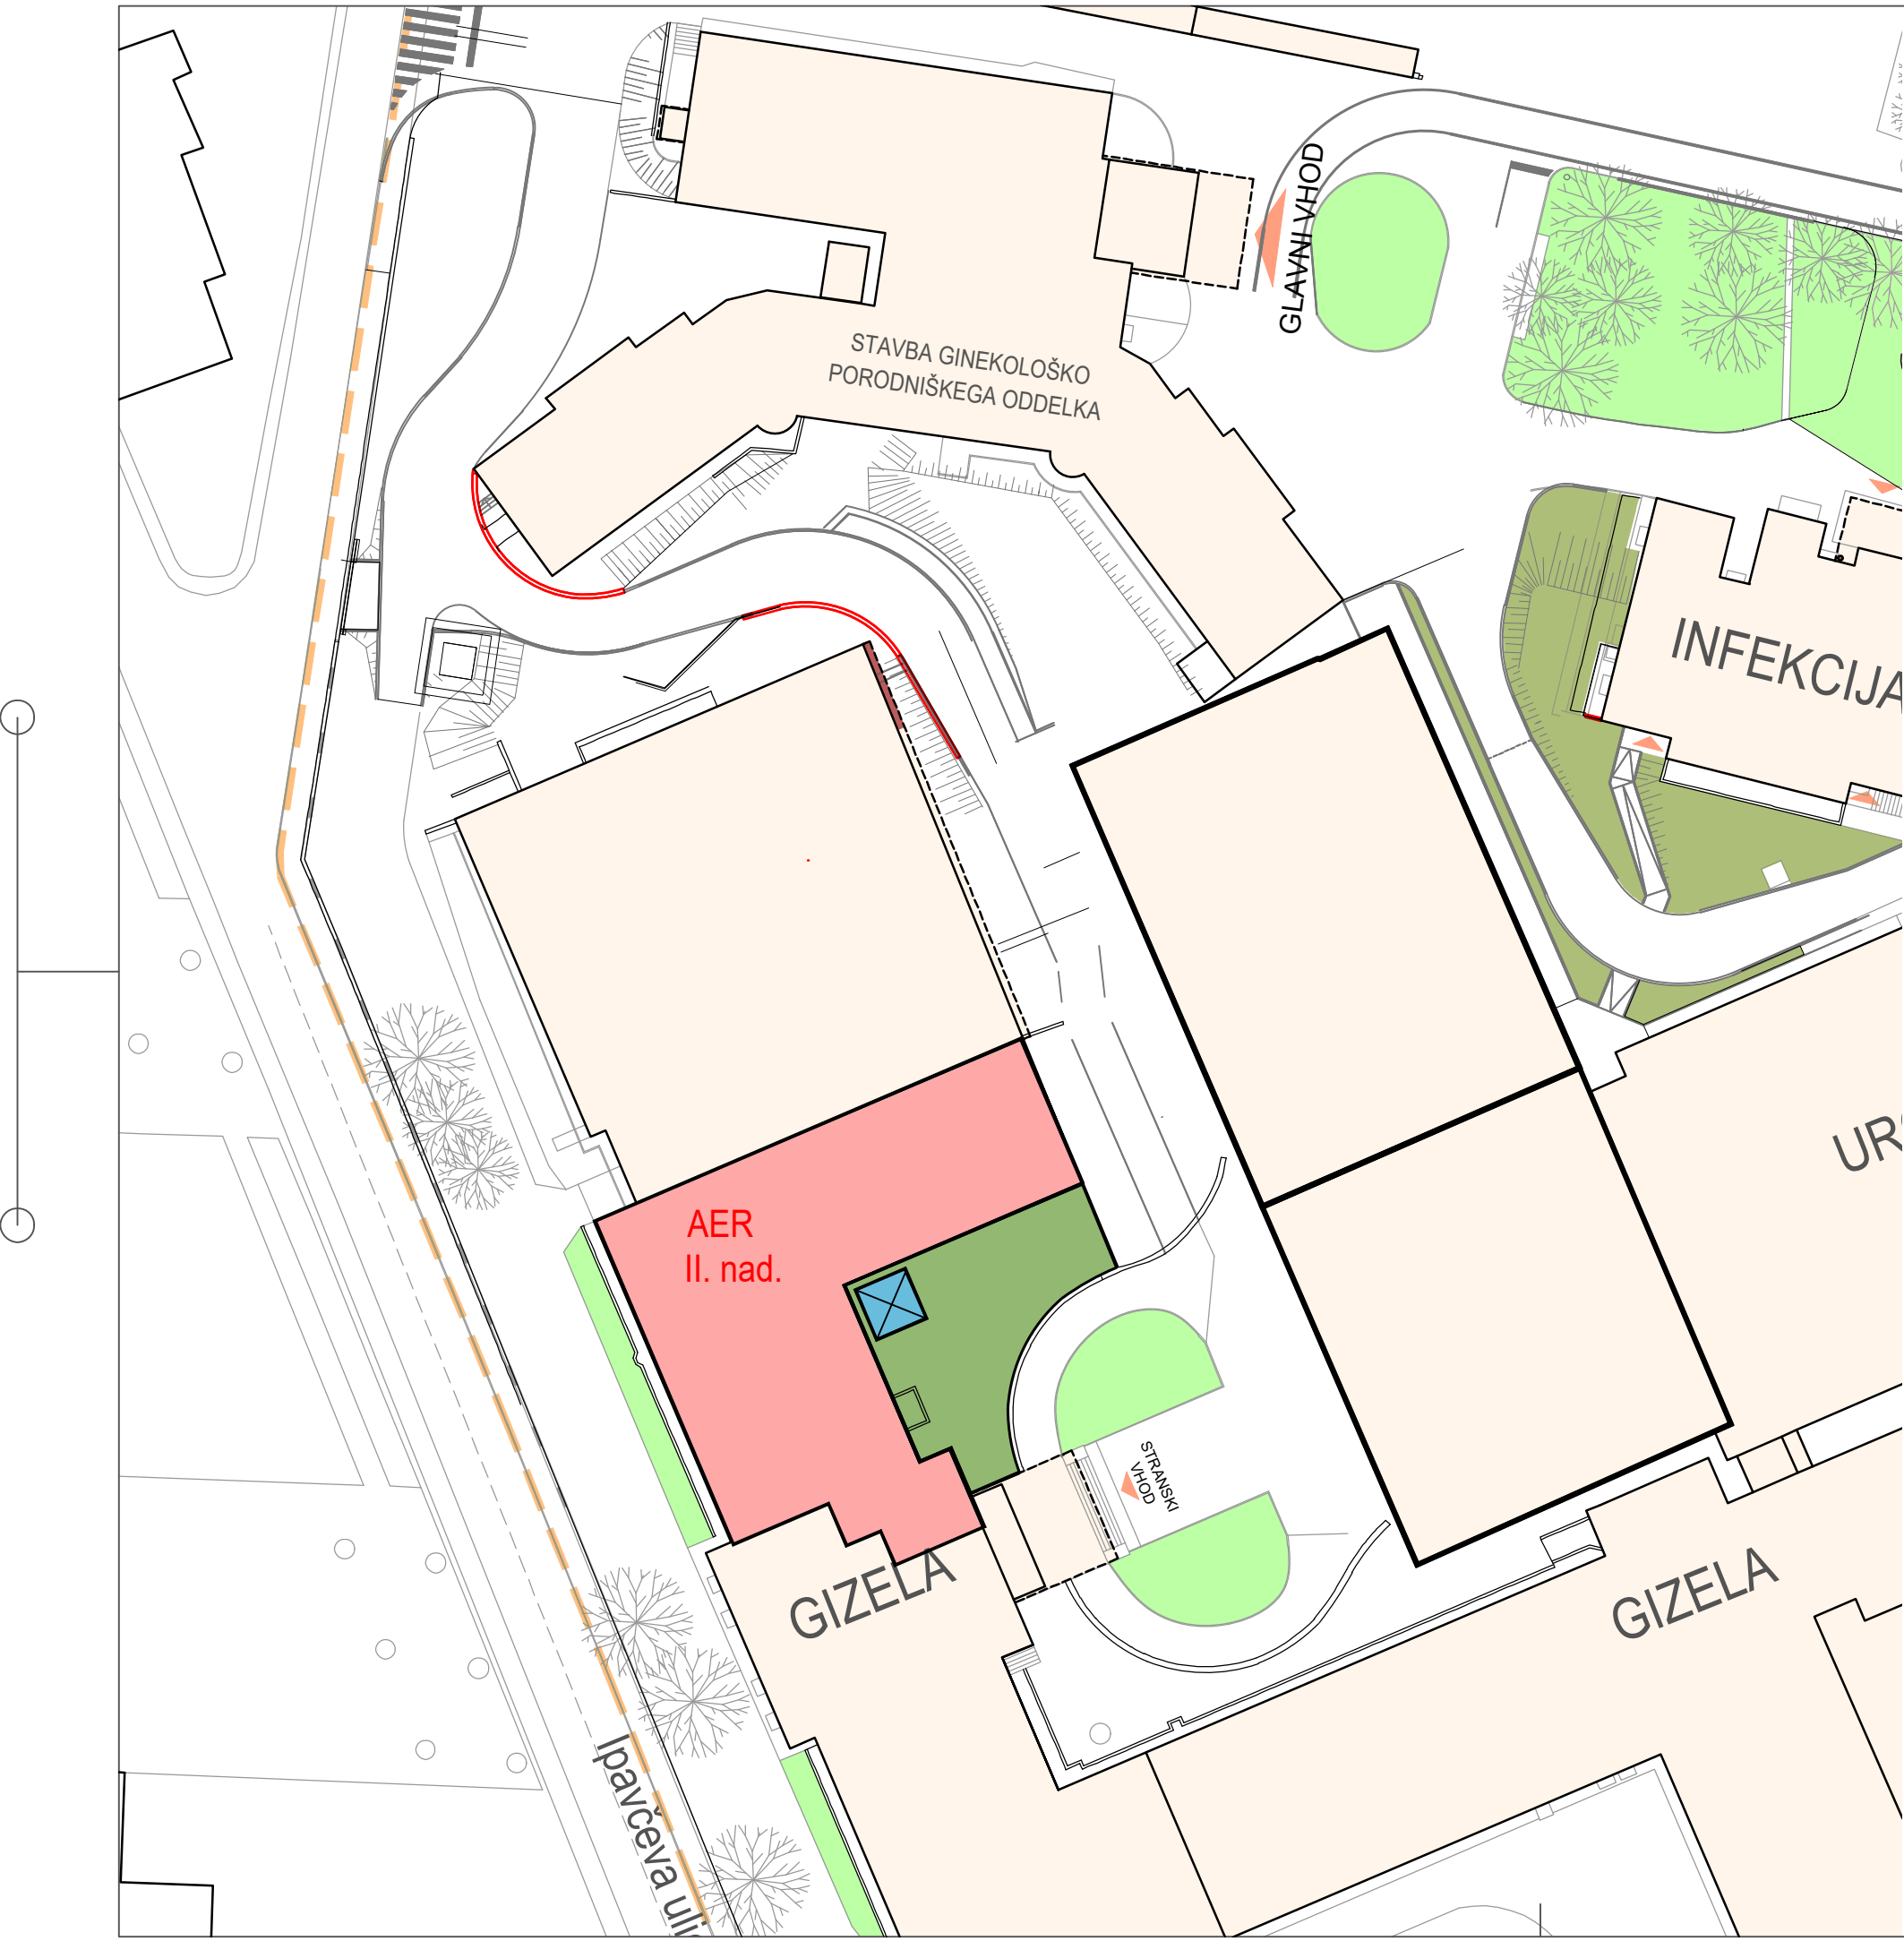

- LEGENDA
- OBMOČJE PREDVIDENIH DEL - AER
 - DOSTOP NA GRADBIŠČE - STOLPNI ODER
 - OBMOČJE REZERVIRANO ZA POTREBE GRADBIŠČA

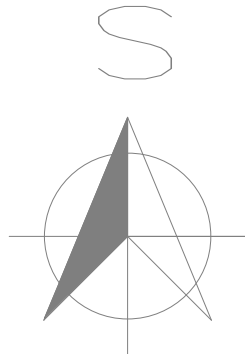

± 0.00 =

Št. sprem.:	Opis spremembe:			Datum:	Podpis:
Projektiranje objektov in nadzor Milan Cehner s.p.					
Vizore 1/c 3203 Nova Cerkev E-mail: milan.cehner@outlook.com Tel.:040 356 730					
Investitor:	SPLOŠNA BOLNIŠNICA CELJE Oblakova ulica 5 3000 Celje			Vsebina risbe: SITUACIJA	
				Merilo: 1:500 Datum: Avgust 2025	
Objekt:	PRENOVA OTROŠKEGA ODDELKA KIRURŠKIH STROK ZA POTREBE ODDELKA ZA AER				
Avtor:	Ime in priimek:		Identifikacijska številka:		Podpis:
Odgovorni vodja projekta:	Milan Cehner ing. grad.		ZAPS 9069		
Odgovorni projektant:	Milan Cehner ing. grad.		ZAPS 9069		
Št. projekta:	Št. načrta:	Vrsta proj. dok.:		Vrsta načrta:	Številka lista:
	95/25	IDZ		ARHITEKTURA	1





OPIS PROSTOROV - 2. NAD. - AER					
Št. p.:	Ime prostora:	Finalni tlak:	Površina [m²]:	Strop:	Višina [m]: Obseg [m]:
1	PREDSTOJNIK - REVMA	NOV PVC	10,66	ARMSTRONG BIOGUARD PLAIN	2,93 13,40
2	SEMINAR - REVMA	NOV PVC	11,01	ARMSTRONG BIOGUARD PLAIN	2,93 14,08
3	ZDRAVNIŠKA SOBA - REVMA	NOV PVC	19,23	ARMSTRONG BIOGUARD PLAIN	2,93 18,20
4	AMBULANTA ZA POSEGE	OBSTOJEČ PVC	14,05	ARMSTRONG BIOGUARD PLAIN	2,93 15,40
5	M. SANITARIE PACIENTI	NOV PVC	8,02	ARMSTRONG BIOGUARD PLAIN	2,93 11,94
6	Ž. SANITARIE PACIENTI	NOV PVC	9,80	ARMSTRONG BIOGUARD PLAIN	2,93 12,90
7	M. KOPALNICA PAC.	OBSTOJEČA KERAMIKA	3,30	ARMSTRONG BIOGUARD PLAIN	2,93 7,28
8	NEČISTI PROSTOR	OBSTOJEČA KERAMIKA	3,34	ARMSTRONG BIOGUARD PLAIN	2,93 7,32
9	SANITARIE OSEBJE	NOV PVC	6,56	ARMSTRONG BIOGUARD PLAIN	2,93 11,76
10	GLAVNA SESTRA	NOV PVC	11,12	ARMSTRONG BIOGUARD PLAIN	2,93 15,08
11	ADMINISTRACIJA	NOV PVC	14,25	ARMSTRONG BIOGUARD PLAIN	2,93 15,17
12	SESTRE + Č.K.	NOV PVC	17,07	ARMSTRONG BIOGUARD PLAIN	2,93 16,84
13	ZDRAVNIŠKA SOBA 1	NOV PVC	14,49	ARMSTRONG BIOGUARD PLAIN	2,93 15,28
14	ZDRAVNIŠKA SOBA 2	NOV PVC	14,70	ARMSTRONG BIOGUARD PLAIN	2,93 15,38
15	SEMINAR	NOV PVC	21,97	ARMSTRONG BIOGUARD PLAIN	2,93 18,86
16	SHRAMBA	NOV PVC	7,81	ARMSTRONG BIOGUARD PLAIN	2,93 12,12
17	ZDRAVNIŠKA SOBA 3	NOV PVC	15,62	ARMSTRONG BIOGUARD PLAIN	2,93 16,29
18	PREDSTOJNIK	NOV PVC	13,45	ARMSTRONG BIOGUARD PLAIN	2,93 15,47
19	OBST. ODDIELČNA KOP.	OBSTOJEČA KERAMIKA	12,81	ARMSTRONG BIOGUARD PLAIN	2,93 15,15
20	SESTRSKA SOBA	NOV PVC	13,25	ARMSTRONG BIOGUARD PLAIN	2,93 14,79
21	INTENZIVNI NADZOR - 2-3P	NOV PVC - ELEKTROPREVODEN	32,09	ARMSTRONG BIOGUARD PLAIN	2,93 23,84
22	BOLNIŠKA SOBA - 3P	NOV PVC	23,57	ARMSTRONG BIOGUARD PLAIN	2,93 21,33
23	BOLNIŠKA SOBA - 3P	NOV PVC	24,08	ARMSTRONG BIOGUARD PLAIN	2,93 21,48
24	BOLNIŠKA SOBA - 3P	NOV PVC	23,74	ARMSTRONG BIOGUARD PLAIN	2,93 21,38
25	BOLNIŠKA SOBA - 3P - REVMA	NOV PVC	23,74	ARMSTRONG BIOGUARD PLAIN	2,93 21,38
26	BOLNIŠKA SOBA - 3P - REVMA	NOV PVC	23,74	ARMSTRONG BIOGUARD PLAIN	2,93 21,38
27	BOLNIŠKA SOBA - 1P	NOV PVC	14,27	ARMSTRONG BIOGUARD PLAIN	2,93 19,08
28	KOPALNICA	NOV GRANITOGRES	2,85	ARMSTRONG BIOGUARD PLAIN	2,93 8,34
29	HODNIK	NOV PVC	131,84	ARMSTRONG BIOGUARD PLAIN	2,93 122,51
Skupaj:			542,43		

± 0.00 =

Št. sprem.:	Opis spremembe:	Datum:	Podpis:
Projektiranje objektov in nadzor Milan Cehner s.p. Vizore 1/c 3203 Nova Cerkev E-mail: milan.cehner@outlook.com Tel.:040 356 730			
Investitor:	SPLOŠNA BOLNIŠNICA CELJE Oblakova ulica 5 3000 Celje	Vsebina risbe: TLORIS 2. NADSTROPJA PREDVIDENO STANJE Merilo: 1:100 Dat: Avgust 2025	
Objekt:	PRENOVA OTROŠKEGA ODDDELKA KIRURŠKIH STROK ZA POTREBE ODDDELKA ZA AER		
Avtor:	Ime in priimek:	Identifikacijska številka:	Podpis:
Odgovorni vodja projekta:	Milan Cehner ing. grad.	ZAPS 9069	
Odgovorni projektant:	Milan Cehner ing. grad.	ZAPS 9069	
Št. projekta:	Št. načrta:	Vrsta proj. dok.:	Vrsta načrta:
	95/25	IDZ	ARHITEKTURA
			Številka lista:
			3

Otroški oddelek

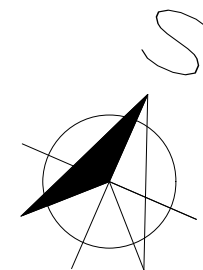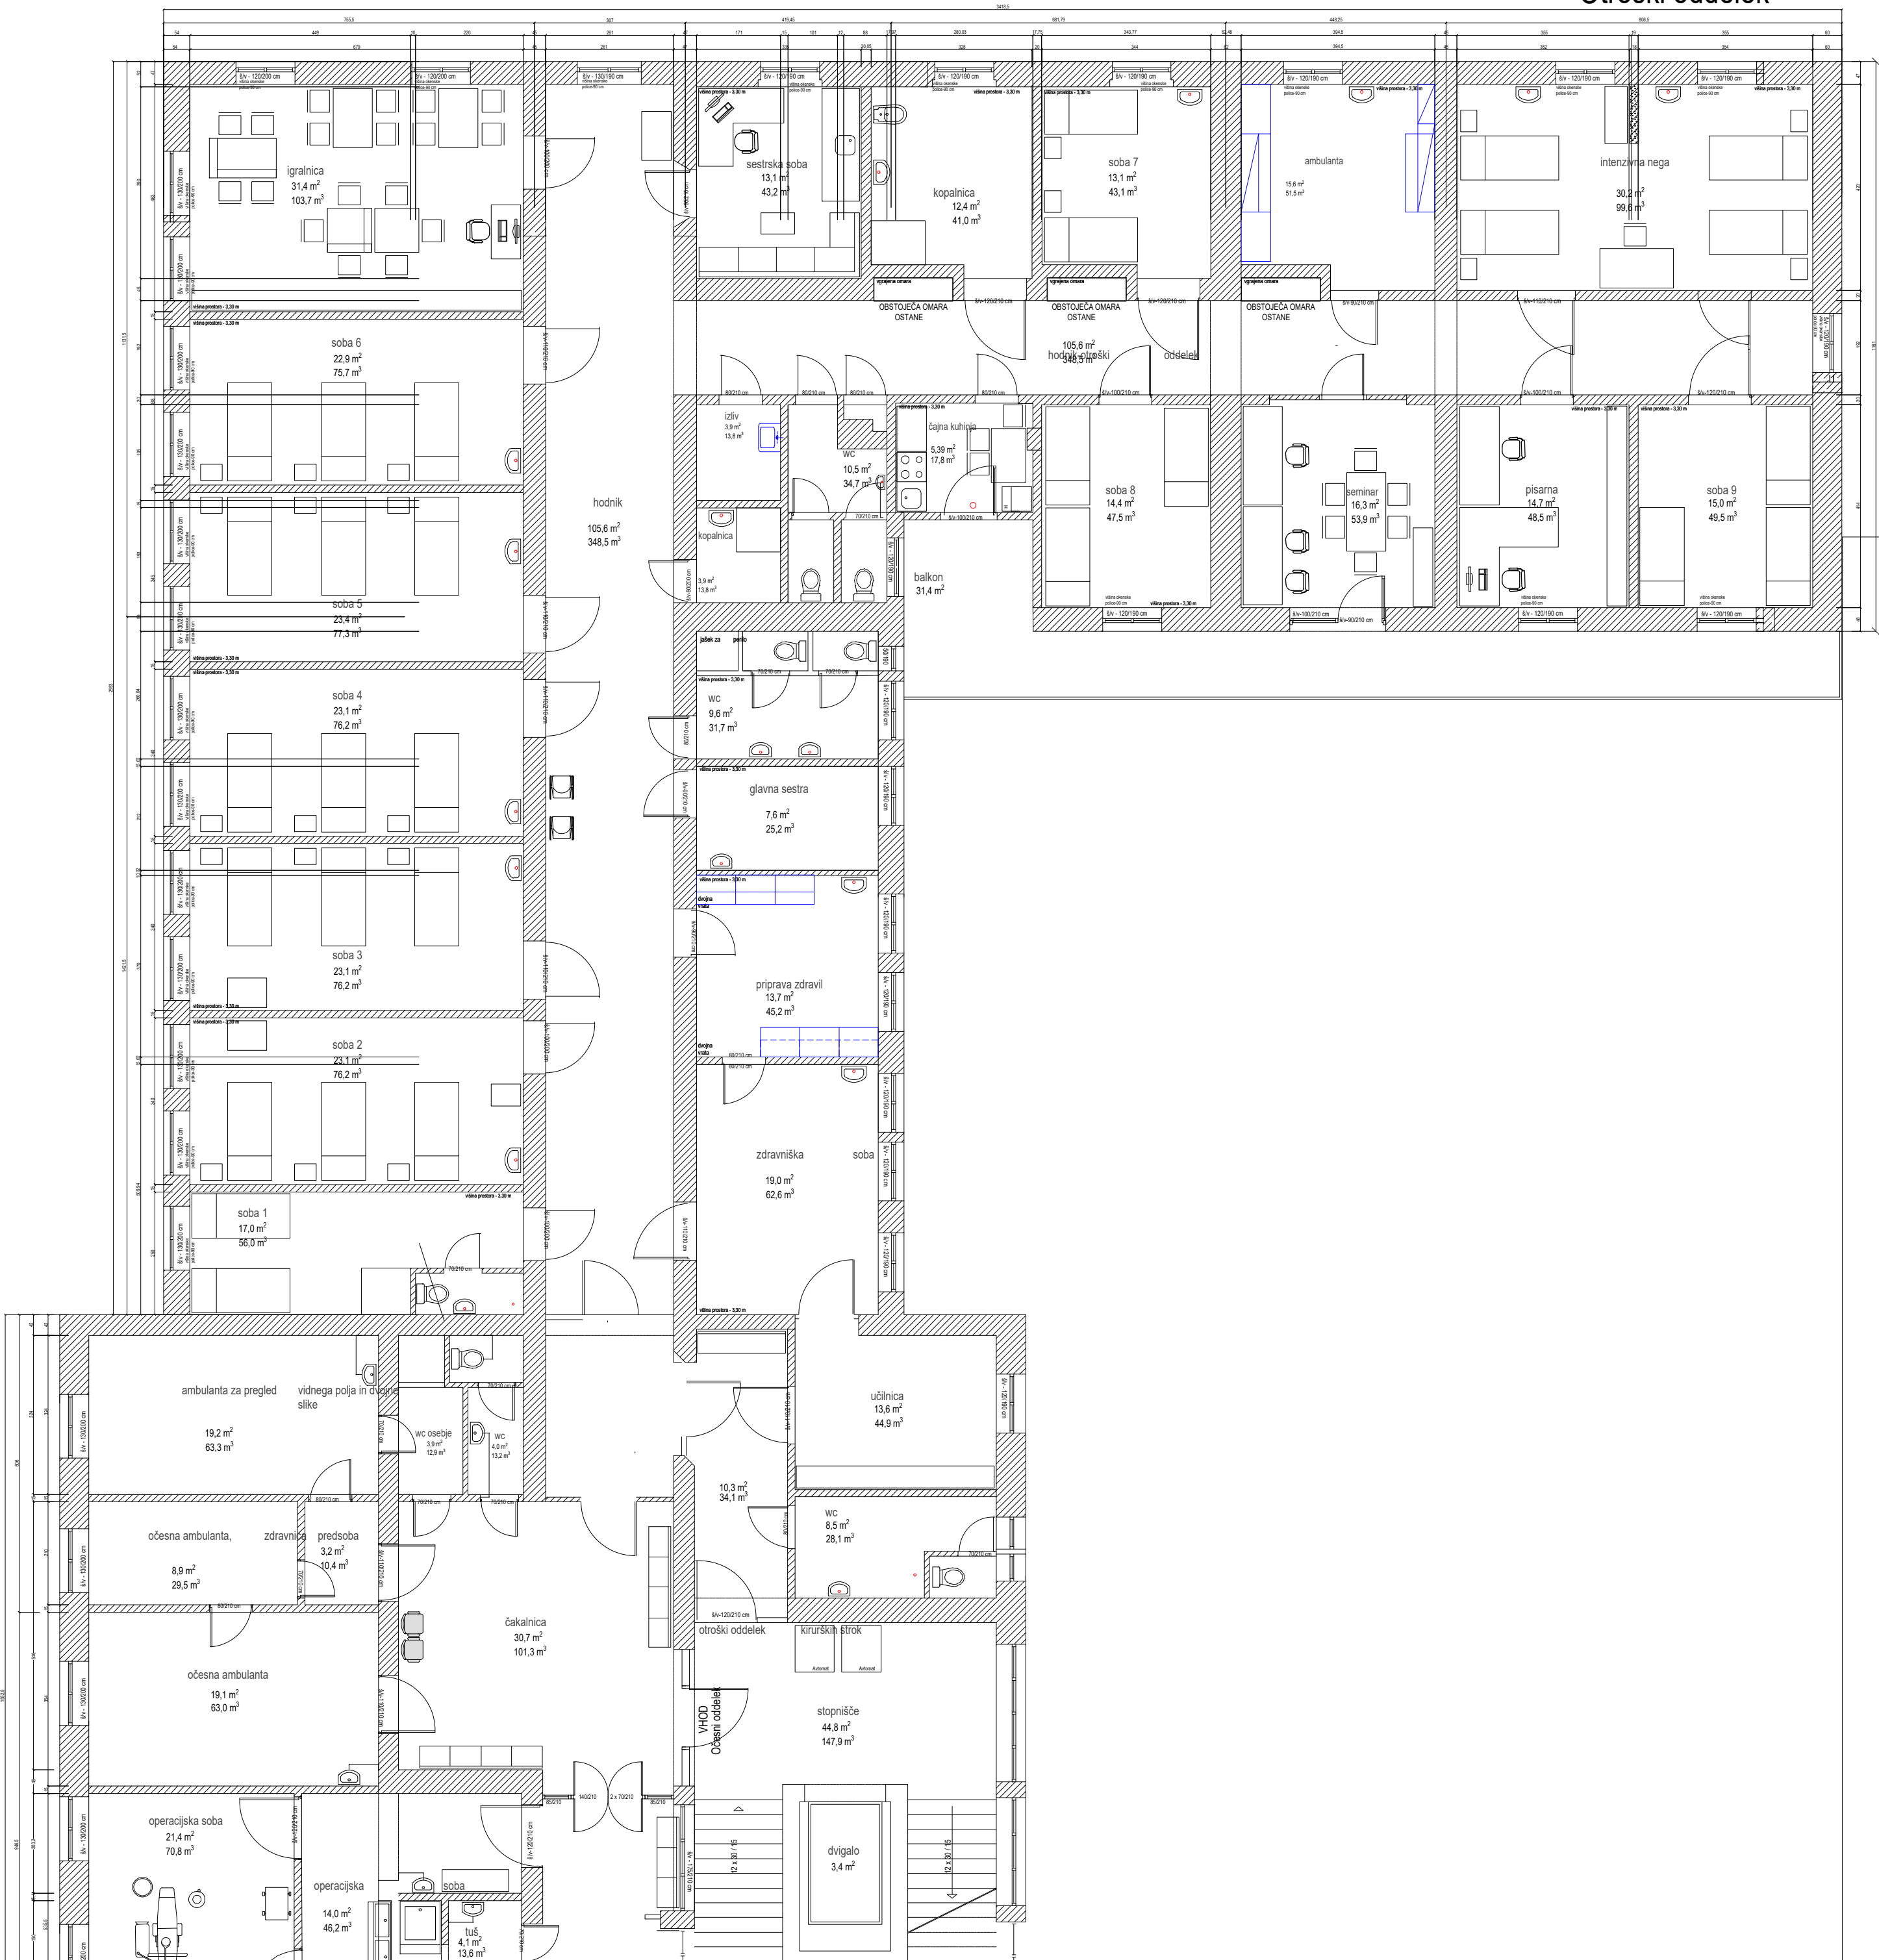

± 0.00 =

Št. sprem.:	Opis spremembe:		Datum:	Podpis:
Projektiranje objektov in nadzor Milan Cehner s.p.				
Vizore 1/c 3203 Nova Cerkev E-mail: milan.cehner@outlook.com Tel.:040 356 730				
Investitor:	SPLOŠNA BOLNIŠNICA CELJE Oblakova ulica 5 3000 Celje		Vsebina risbe: TLORIS 2. NADSTROPJA OBSTOJEČE STANJE	
			Merilo: 1:100	Dat.: Avgust 2025
Objekt:	PRENOVA OTROŠKEGA ODELKA KIRURŠKIH STROK ZA POTREBE ODELKA ZA AER			
Avtor:	Ime in priimek:	Identifikacijska številka:		Podpis:
Odgovorni vodja projekta:	Milan Cehner ing. grad.	ZAPS 9069		
Odgovorni projektant:	Milan Cehner ing. grad.	ZAPS 9069		
Št. projekta:	Št. načrta:	Vrsta proj. dok.:	Vrsta načrta:	Številka lista:
	95/25	IDZ	ARHITEKTURA	2