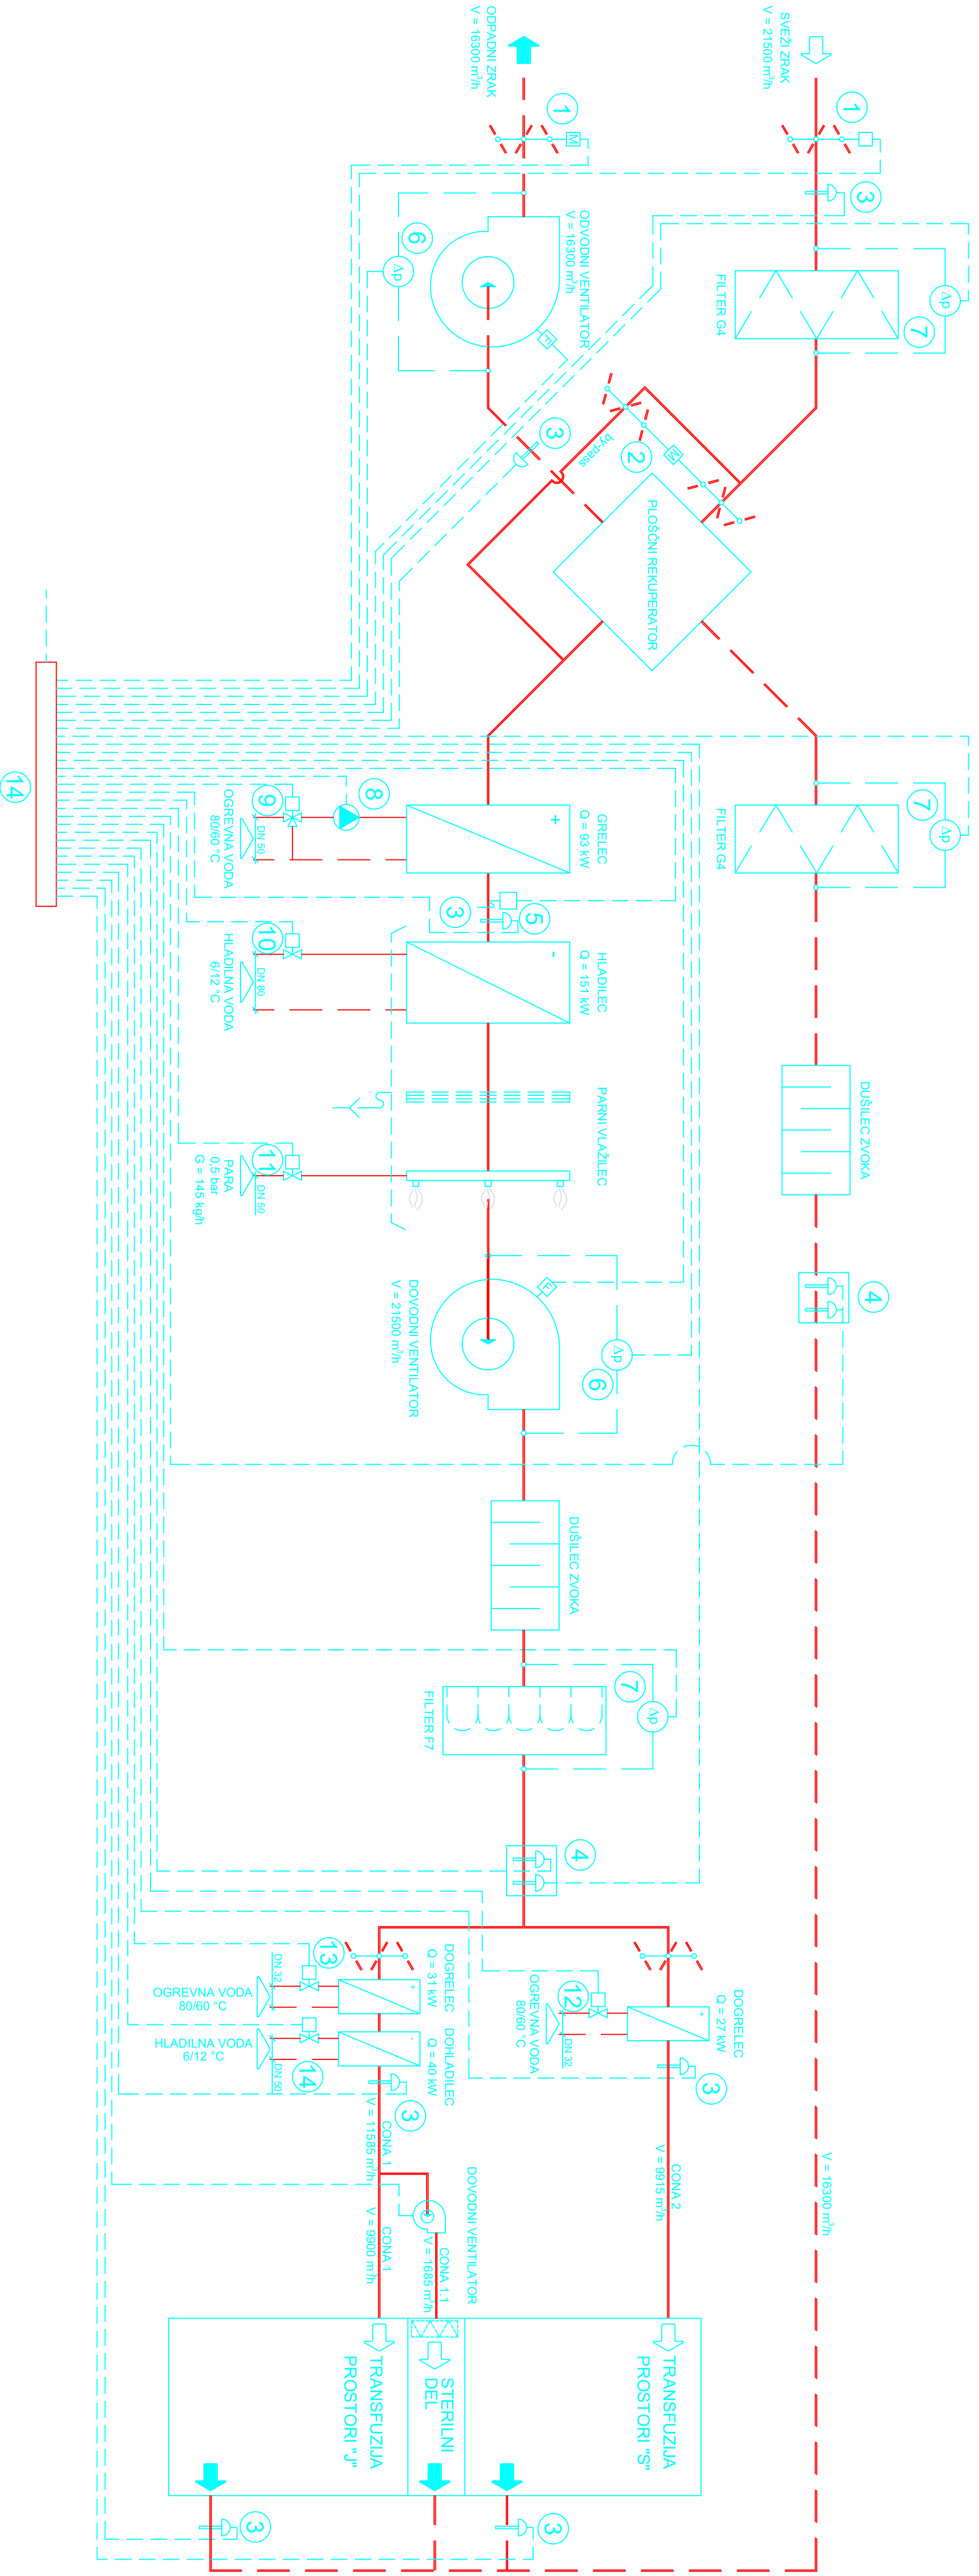


KLIMATSKA NAPRAVA - C11 - TRANSFUZIJA

- LEGENDA:**

- ✕ zaporni organ
- ✕ regulacijski organ
- ✕ lovilno posredno

15 Regulator z možnosta priklopa na CNS

15 Regulator z možnosta priklopa na CNS

Št.	SPREMEMBA	
Naročnik		

 Splošna bolnišnica Celje

SPOSNA BOLNISNICA CELJE,
OBLAKOVA 5
3000 CELJE

Objekt
ENERGETSKA SANACIJA OBJEKTOV V SPLOŠNI BOLNIŠNICI CELJE -
ZAMENJAVA KI IMATSKIH NAPRAV

Vrsta načrta PZI	Vsebinska načrta STROJNE INSTALACIJE
---------------------	---

ibrdoo

POSREDOVANJE U PROMETU NEPOKRETNOSTI
POSREDOVANJE U PROMETU POSREDOVANJE U PROMETU

M. HEDŽEĆ, univ.dipl.inž.stř.
identifikacijsko štenilo

S-0350

datum 04.2011

Projektivno podjetje-podizvajalec	m. tiskalca, univ. vpisane št. št.	datum
S-0350	identifikacijska številka	04.2011

B. PEIRU	identifikacijsko število	datum
		04.2011

1541/11-C-3	1541/11-C-3-K	Predlogovne, klimnuzacij - smeru vezo klimatske naprave C11
Nosilec podtkov	Stevilka risbe C11 - 02	Merilo