

PRILOGA 1A

NASLOVNA STRAN
PROJEKTNE DOKUMENTACIJE

INVESTITOR

INVESTITOR 1

ime in priimek ali naziv družbe Splošna bolnišnica Celje

naslov ali poslovni naslov družbe Oblakova ulica 5
3000 Celje

PODATKI O GRADNJI

naziv gradnje PREUREDITEV OZLM ZA UMESTITEV NOVE TEHNOLOŠKE
OPREME

naziv gradnje se določi po namenu glavnega objekta

Notranja prenova prostorov

VRSTE GRADNJE ☐ NOVOGRADNJA - NOVOZGRAJEN OBJEKT

označiti vse ustrezne vrste gradnje ☐ NOVOGRADNJA - PRIZIDAVA

☐ REKONSTRUKCIJA

☐ SPREMEMBA NAMEMBOSTI

☐ ODSTRANITEV CELOTNEGA OBJEKTA

☐ LEGALIZACIJA

☐ MANJŠA REKONSTRUKCIJA

PODATKI O PROJEKTNI DOKUMENTACIJI

vrsta dokumentacije (DPP, DGD, PZI, PZO, PID, DL) PZI (projektna dokumentacija za izvedbo gradnje)

številka projekta 6240/25

datum izdelave Oktober 2025

datum spremembe

PODATKI O PROJEKTANTU

projektant (naziv družbe) Elektrosignal d.o.o.

naslov Lava 6a, 3000 Celje,

odgovorna oseba projektanta Gorazd Gorenšek

podpis odgovorne osebe projektanta

PODATKI O IZDELOVALCU OSNOVNEGA PRIKAZA / NAČRTA

izdelovalec osnovnega prikaza / načrta Milan Cehner, Ing. grad., Pooblaščen arhitekt

identifikacijska številka ZAPS - 9069

projektant izdelovalca osnovnega načrta (naziv družbe) Milan Cehner s.p.

naslov Vizore 1/c, 3203 Nova cerkev

PODATKI O VODJI PROJEKTIRANJA

VODJA PROJEKTIRANJA Milan Cehner, Ing. grad., Pooblaščen arhitekt

identifikacijska številka ZAPS - 9069

podpis vodje projektiranja



PRILOGA 1B

UDELEŽENI STROKOVNJAKI
PRI PROJEKTIRANJU

UDELEŽENI STROKOVNJAKI PRI PROJEKTIRANJU		
POOBlašČeni arhitekti		
ime in priimek, strokovna izobrazba, identifikacijska številka	Milan Cehner, ing. grad., pooblašČeni arhitekt ZAPS 9069	
navedba gradiv, ki so jih izdelali	1 Načrt s področja arhitekture	
POOBlašČeni inženirji s področja gradbeništva		
ime in priimek, strokovna izobrazba, identifikacijska številka		
navedba gradiv, ki so jih izdelali		
POOBlašČeni inženirji s področja elektrotehnike		
ime in priimek, strokovna izobrazba, identifikacijska številka	Gorazd Gorenšek u.d.i.e. E-1206	
navedba gradiv, ki so jih izdelali	3 Načrt s področja elektrotehnike	
POOBlašČeni inženirji s področja strojništva		
ime in priimek, strokovna izobrazba, identifikacijska številka	Pavel Petru u.d.i.s. S-0307	
navedba gradiv, ki so jih izdelali	4 Načrt s področja strojništva	
POOBlašČeni inženirji s področja tehnologije		
ime in priimek, strokovna izobrazba, identifikacijska številka		
navedba gradiv, ki so jih izdelali		
POOBlašČeni inženirji s področja požarne varnosti		
ime in priimek, strokovna izobrazba, identifikacijska številka		
navedba gradiv, ki so jih izdelali		
POOBlašČeni inženirji s področja geotehnologije in rudarstva		
ime in priimek, strokovna izobrazba, identifikacijska številka		
navedba gradiv, ki so jih izdelali		
POOBlašČeni inženirji s področja geodezije		
ime in priimek, strokovna izobrazba, identifikacijska številka		
navedba gradiv, ki so jih izdelali		
POOBlašČeni inženirji s področja prometnega inženirstva		
ime in priimek, strokovna izobrazba, identifikacijska številka		
navedba gradiv, ki so jih izdelali		
POOBlašČeni krajinski arhitekti		
ime in priimek, strokovna izobrazba, identifikacijska številka		
navedba gradiv, ki so jih izdelali		
POOBlašČeni prostorski načrtovalci		
ime in priimek, strokovna izobrazba, identifikacijska številka		
navedba gradiv, ki so jih izdelali		
Strokovnjaki drugih strok		
ime in priimek, strokovna izobrazba		
navedba gradiv, ki so jih izdelali		

Neustrezno izpustiti ali po potrebi dodati vrstice.

Pri DPP, DGD se kot "gradiva, ki so jih izdelali" navedejo kakršna koli gradiva, ki jih vodja projektiranja uporabi pri pripravi zbirnega prikaza (skice, risbe, detajli, izračuni, strokovne podlage, ki jih pred izdelavo zahtevajo področni predpisi, npr. geodetski načrt, geomehansko poročilo), vključno s tehničnimi prikazi; pri PZI, PID se navedejo načrti, pri PZO, DL tehnični prikazi oz. posnetki obstoječega stanja.

PRILOGA 2B

IZJAVA PROJEKTANTA
IN VODJE PROJEKTIRANJA V PZI

PROJEKTANT

projektant (naziv družbe)	Elektrosignal d.o.o.
naslov	Lava 6a, 3000 Celje,
odgovorna oseba projektanta	Gorazd Gorenšek

IN VODJA PROJEKTIRANJA

vodja projektiranja	Milan Cehner, Ing. grad., Pooblaščen arhitekt
---------------------	---

IZJAVLJAVA:

da je projektna dokumentacija za izvedbo gradnje (PZI):

številka projekta	6240/25
datum izdelave	Oktober 2025

- skladna z zahtevami prostorskega izvedbenega akta;

- da so bili v izdelavo projektne dokumentacije vključeni ustrezni pooblaščen arhitekti, pooblaščen krajinski arhitekti in pooblaščen inženirji s področja gradbeništva, elektrotehnike, strojništva, tehnologije, požarne varnosti, geotehnologije in rudarstva, geodezije ali prometnega inženirstva ter strokovnjaki z drugih strokovnih področij, katerih strokovne rešitve so glede na namen in zahtevnost objekta ter namen izdelave projektne dokumentacije potrebni, tako da je ta izdelana celovito in medsebojno usklajena, in

- da je s projektno dokumentacijo v celoti zagotovljeno izpolnjenje bistvenih in drugih zahtev objekta.

vodja projektiranja	Milan Cehner, Ing. grad., Pooblaščen arhitekt
identifikacijska številka	ZAPS - 9069
podpis vodje projektiranja	



odgovorna oseba projektanta	Gorazd Gorenšek
-----------------------------	-----------------

podpis odgovorne osebe projektanta

PRILOGA 3

KAZALO VSEBINE PROJEKTA

KAZALO NAČRTOV

PZI

po potrebi dodati vrstice

naziv načrta

številka načrta

PID

navesti tiste načrte, ki so dopolnjeni ali izdelani na novo

naziv načrta

številka načrta

1 Načrt s področja arhitekture	94/25		
3 Načrt s področja elektrotehnike	6240/25		
4 Načrt s področja strojništva	P-1101/25		

po potrebi dodati vrstice

KAZALO ELABORATOV IN ŠTUDIJ

PZI

po potrebi dodati vrstice

naziv elaborata, študije

št.

naziv elaborata, študije

št.

po potrebi dodati vrstice

PRILOGA 1C

NASLOVNA STRAN NAČRTA

ARHITEKTURA

PODATKI O GRADNJI

naziv gradnje	PREUREDITEV OZLM ZA UMETITEV NOVE TEHNOLOŠKE OPREME
kratek opis gradnje	Notranja prenova prostorov
VRSTE GRADNJE	☐ NOVOGRADNJA - NOVOZGRAJEN OBJEKT
<i>označiti vse ustrezne vrste gradnje</i>	☐ NOVOGRADNJA - PRIZIDAVA
	☐ REKONSTRUKCIJA
	☐ SPREMEMBA NAMEMBNOSTI
	☐ ODSTRANITEV CELOTNEGA OBJEKTA
	☐ LEGALIZACIJA
	☐ MANJŠA REKONSTRUKCIJA

PODATKI O PROJEKTNi DOKUMENTACIJI

vrsta dokumentacije	PZI (projektna dokumentacija za izvedbo gradnje)
številka projekta	6240/25

PODATKI O NAČRTU

strokovno področje načrta	ARHITEKTURA
naziv načrta	ARHITEKTURA
številka načrta	94/25
datum izdelave	Oktober 2025
datum spremembe	

PODATKI O PROJEKTANTU NAČRTA

projektant načrta (naziv družbe)	Milan Cehner s.p.
naslov	Vizore 1/c, 3203 Nova cerkev
odgovorna oseba projektanta načrta	Milan Cehner
podpis odgovorne osebe projektanta načrta	

PODATKI O IZDELOVALCU NAČRTA

ime in priimek pooblaščenega arhitekta, pooblaščenega inženirja	Milan Cehner, Ing. grad., Pooblašeni arhitekt
identifikacijska številka	ZAPS - 9069
podpis pooblaščenega arhitekta, pooblaščenega inženirja	



PRILOGA 2C

**IZJAVA PROJEKTANTA NAČRTA
IN POOBLAŠČENEGA STOKOVNJAKA,
KI JE IZDELAL NAČRT V PZI IN PID**

PROJEKTANT NAČRTA

projektant načrta (naziv družbe)	Milan Cehner s.p.
naslov	Vizore 1/c, 3203 Nova cerkev
odgovorna oseba projektanta načrta	Milan Cehner

IN POOBLAŠČENI STROKOVNJAK, KI JE IZDELAL NAČRT

pooblaščen strokovnjak	Milan Cehner, Ing. grad., Pooblaščen arhitekt
------------------------	---

IZJAVLJAVA:

da načrt

vrsta dokumentacije	PZI (projektna dokumentacija za izvedbo gradnje)
strokovno področje načrta	ARHITEKTURA
naziv načrta	ARHITEKTURA
številka načrta	94/25
datum izdelave	Oktober 2025

upošteva relevantne predpise in druge normativne dokumente ter da so upoštewane ustrezne bistvene in druge zahteve.

pooblaščen strokovnjak	Milan Cehner, Ing. grad., Pooblaščen arhitekt
identifikacijska številka	ZAPS - 9069
podpis pooblaščenega strokovnjaka	

odgovorna oseba projektanta načrta	Milan Cehner
podpis odgovorne osebe projektanta načrta	



2. VSEBINA NAČRTA:

1.	Naslovna stran načrta	
2.	Vsebina načrta	
3.	Tehnični opis	
4.	Tehnični prikazi 1. Situacija objekta 2. I. nadstropje – obstoječe stanje OZLM 3. I. nadstropje – predvideno stanje OZLM 4. I. nadstropje sekundarni stropovi	M 1 : 500 M 1 : 100 M 1 : 50 M 1 : 50

3. SPLOŠNI OPIS

Predmet PZI je delne prenova oziroma preureditve prostorov na Oddelku za laboratorijsko medicino (OZLM), ki se nahaja v I. nadstropju SB Celje in je potrebna zaradi predvidene dobave nove tehnološke opreme.

Predvidena je dobava dveh avtomatiziranih analitskih sistemov za izvajanje preiskav.

Na območju OZLM trenutno ni razpoložljivega prostora za umestitev predvidene opreme in ga je potrebno zagotoviti s preureditvijo obstoječe ureditve prostorov. Potrebna so manjša gradbeno obrtna dela, inštalacijska dela, odstranitve neuporabne tehnološke opreme, odstranitve odvečne pohištvene opreme in prestavitve obstoječe pohištvene opreme.

Zaradi zagotavljanja normalnega delovanja laboratorija bo izvajanje del in montaža opreme razdeljena v tri faze.

4. OPIS PREDVIDENIH DEL

4.1 I. FAZA

V prvi fazi je predvidena ureditev nove nadomestne pisarne, ki se izvede na območju Proteinskega laboratorija in je potrebna zaradi zmanjšanja urgentne pisarne. Na lokacijo analitskega sistema COBAS 6000 in 601 (ki se odstrani) se prestavi del opreme iz območja predvidenega za pisarno.

Predvidena sledeča dela:

- Odstranitev neuporabne tehnološke opreme (COBAS 6000 in 601)
- Odstranitev, prestavitev ali deponiranje ostale tehnološke in računalniške opreme
- Odstranitev odvečne pohištvene opreme, ki se deponira v skladišču investitorja
- Demontaža in prestavitev obstoječe pohištvene opreme v skladu z PZI načrti
- Predelave in prestavitve vseh inštalacij, ki so potrebne zaradi nove ureditve prostora
- Izdelava nove lahke predelne stene pisarne
- Zamenjava sekundarnih stropov z razsvetljavo in prezračevalnimi anemostati
- Zamenjava finalnega tlaka
- Ostala razna manjša obrtna dela
- Pisarna se opremi z novimi pisalnimi mizami in obstoječimi omarami, ki se prestavijo iz obstoječe pisarne urgence.

4.2 II. FAZA

V drugi fazi je predvidena dobava in montaža analitskega sistema na območju Urgentnega laboratorija. Za zagotovitev ustreznega prostora, za nov analitski sistem, je potrebno premestiti obstoječo tehnološko opremo in zmanjšati pisarno urgence.

Potrebna so sledeča dela:

- Odstranitev neuporabne tehnološke opreme (COBAS 6000 in c501, COBAS e411)
- Premestitev in začasna namestitvev analizatorjev Cobas c501 in e411, na začasni lokacijo po dogovoru z uporabnikom (po zagonu novega sistema se odstrani)
- Prestavitev obstoječe tehnološke opreme (COBAS U601, SYSMEX SB 50 in BCS) vključno z vsemi potrebnimi inštalacijami v skladu z PZI

- Odstranitev, prestavitev ali deponiranje ostale tehnološke in računalniške opreme
- Odstranitev odvečne pohištvene opreme, ki se deponira v skladišču investitorja
- Demontaža in prestavitev obstoječe pohištvene opreme v skladu z PZI načrti
- Odstranitev obstoječe predelne stene med urgentnim laboratorijem in pisarno urgence
- Izdelava nove predelne stene med urgentnim laboratorijem in zmanjšano pisarno urgence
- Izdelava vseh potrebnih inštalacij za priključitev nove tehnološke opreme, ki se izdelava po tehnološkem načrtu dobavitelja novega analitskega sistema
- Zamenjava finalnih tlakov
- Zamenjava sekundarnih stropov z razsvetljavo in prezračevalnimi anemostati
- Predelave in prestavitve vseh ostalih inštalacij, ki so potrebne zaradi nove ureditve prostora
- Ostala razna manjša obrtna dela
- Dobava, montaža in zagon nove tehnološke opreme

Pohištvena oprema v zmanjšani pisarni urgence je v celoti obstoječa, odvečna oprema se odstrani in deponira v skladišču investitorja.

4.3 III. FAZA

V tretji fazi je predvidena dobava in montaža analitskega sistema na območju Biokemičnega laboratorija za kar so potrebna sledeča dela:

- Odstranitev neuporabne tehnološke opreme (COBAS 8000, 703 in ISE)
- Odstranitev, prestavitev ali deponiranje ostale tehnološke in računalniške opreme
- Odstranitev odvečne pohištvene opreme, ki se deponira v skladišču investitorja
- Demontaža in prestavitev obstoječe pohištvene opreme v skladu z PZI načrti
- Izdelava vseh potrebnih inštalacij za priključitev nove tehnološke opreme, ki se izdelava po tehnološkem načrtu dobavitelja novega analitskega sistema
- Predelave in prestavitve vseh ostalih inštalacij, ki so potrebne zaradi nove ureditve prostora
- Zamenjava finalnega tlaka
- Ostala razna manjša obrtna dela
- Dobava, montaža in zagon nove tehnološke opreme

5. IZVEDBA

5.1 NOV ANALITSKI SISTEM

Pogodbeni izvajalec novega analitskega sistema:

- Dobavi in montira komplet analitski sistem
- Izvede priključitev na vse potrebne inštalacije v skladu s tehnološkim načrtom
- Izvede zagon in šolanje uporabnika
- Izvede vse ostale pogodbene obveznosti

5.1 PRIPRAVA IN PREUREDITEV PROSTOROV – GOI DELA

Investitor na osnovi PZI izvede vsa potrebna dela za predvideno preureditev prostorov in namestitev nove tehnološke opreme:

- Vsa potrebna gradbena dela
- Vsa potrebna obrtna dela
- Vse potrebne elektroinštalacije (moč, razsvetljavo, ozemljitve, telekomunikacije, ups....)
- Vse potrebne strojne inštalacije

- Vsa dela vezana na pohištveno opremo
- Neposredni uporabnik zagotovi, da se, z območja predvidenih del, pred pričetkom del odstrani in primerno deponira:
 - o Vsa še uporabna tehnološka in medicinska oprema (Cobas c501 in e411, COBAS U601, SYSMEX SB 50 in BCS)
 - o Vsa še uporabna računalniška in pisarniška oprema
 - o Vsi ostali pripomočki in medicinski material
- Po končanih GOI delih ponovno montira obstoječo tehnološko opremo (Cobas c501 in e411, COBAS U601, SYSMEX SB 50 in BCS)

6. GRADBENE KONSTRUKCIJE

Za ureditev prostorov ni predvidenih posegov v nosilno konstrukcijo objekta (razen manjših prebojev potrebnih za inštalacije).

7. POŽARNA VARNOST

S predvidenimi deli se ne posega v obstoječo požarno ureditev prostorov. Obstoječi sistemi aktivne požarne zaščite se po potrebi obnovijo, dodatno potrebni elementi se priključijo na obstoječ sistem AJP.

8. ELEKTRO INSTALACIJE

Za elektroinštalacije je izdelan ločen načrt, ki je sestavni del PZI projekta in zajema:

- elektro instalacije splošne in zasilne razsvetljave
- elektro inštalacije moči
- instalacije telefonije
- računalniško omrežje
- požarno javljanje, cns, kontrola pristopa
- ozemljitve
- vse ostale inštalacije potrebne za delovanje predvidene tehnološke opreme

Vse obstoječe nepotrebne el. instalacije se odstranijo in izvedejo na novo v skladu z novo ureditvijo prostorov in glede na zahteve tehnologije aparata.

Vse nove inštalacije se priključijo na obstoječe razdelilce, ki se po potrebi obnovijo in povečajo.

9. STROJNE INSTALACIJE

PREZRAČEVANJE

Prezračevanje je obstoječe. V prostorih kjer je predviden nov sekundarni strop se zamenjajo tudi vsi obstoječi anemostati.

VODOVOD IN KANALIZACIJA

Novi priključki se navežejo na obstoječe dovode v neposredni bližini.

10. IZPOLNJEVANJE BISTVENIH ZAHTEV

Izpolnjevanje bistvenih zahtev, za notranjo prenovu predvidenih prostorov, je izpolnjeno z ustreznim načinom projektiranja, kar je razvidno iz izdelanih PZI načrtov, ki so sestavni del PZI projekta.

- Osnovni prikaz
- Načrt s področja arhitekture
- Načrt s področja elektrotehnike
- Načrt s področja strojništva

11. POPIS DEL

Popisi GOI del in pohištvene opreme so sestavni del PZI dokumentacije.

12. NAČRT GOSPODARJENJA Z GRADBENIMI ODPADKI

Vsa odstranitvena dela je potrebno izvajati v skladu z UREDBO o ravnanju z odpadki, ki nastanejo pri gradbenih delih (Uradni list RS, št. 34/08).

Za ravnanje z gradbenimi odpadki na gradbišču je v celoti odgovoren investitor, ki je za celotno gradbišče pooblasti pogodbenega izvajalca, da v njegovem imenu oddaja gradbene odpadke zbiralcu gradbenih odpadkov ali obdelovalcu in ob oddaji vsake pošiljke odpadkov izpolni evidenčni list, določen s predpisom, ki ureja ravnanje z odpadki.

Pred pričetkom odstranitvenih del je potrebno demontirati vso opremo. Še uporabna medicinska, nemedicinska in pohištvena oprema se po dogovoru z investitorjem deponira v skladišču investitorja. Vsa ostala neuporabna oprema se preda pooblaščenemu zbiralcu odpadkov.

1. izločitev nevarnih gradbenih odpadkov pred odstranitvijo objekta, če zadeva pridobitev gradbenega dovoljenja tudi odstranitev objekta.
 - ni predvideno (notranja prenova prostorov)
2. ločeno zbiranje gradbenih odpadkov na gradbišču.
 - skladu z uredbo o ravnanju z odpadki je predvideno ločeno zbiranje odpadkov, ki se začasno skladiščijo v zabojnikih na gradbišču.
3. obdelava gradbenih odpadkov na gradbišču.
 - ni predvideno
4. prostornina zemeljskega izkopa, nastalega zaradi izvajanja gradbenih del na gradbišču, in ravnanju z njim.
 - ni predvideno
5. prostornina uporabe zemeljskega izkopa na gradbišču, ki ni nastal zaradi izvajanja gradbenih del na gradbišču.
 - ni predvideno
6. količine in vrstah gradbenih odpadkov, predvidenih za oddajo zbiralcu gradbenih odpadkov
 - prikazano v tabeli
7. količine in vrsta gradbenih odpadkov, predvidenih za oddajo v obdelavo
 - ni predvideno

Celje, oktober 2025

Sestavil:
Cehner Milan

NAČRT GOSPODARJENJA Z GRADBENIMI ODPADKI

PLAN RUŠEVIN OZ. ODPADKOV

- Stolpec 1 Vrsta in količina gradbenih odpadkov, ki bodo nastali zaradi gradnje novega objekta, rekonstrukcije objekta, nadomestne gradnje ali odstranitve objekta:
- Stolpec 2 Vrste nevarnih gradbenih odpadkov, ki se bodo odstranili iz objekta pred odstranitvijo objekta, če gre za odstranitev objekta:
- Stolpec 3 Podatki o ločenem zbiranju gradbenih odpadkov na gradbišču. Vrste gradbenih odpadkov, ki se bodo ločeno zbirali na gradbišču:
- Stolpec 4 Vrste in količina gradbenih odpadkov, ki se bodo obdelavi na gradbišču in postopek obdelave:
- Stolpec 7 Količina in vrsta gradbenih odpadkov, predvidenih za oddajo zbiralcu gradbenih odpadkov:

		1	2	3	4		7	
Klasifikacijska št. odpadka	Naziv odpadka	Predvidena količina nenevarnih odpadkov (t)	Predvidena količina nevarnih odpadkov (t)	Ločeno zbiranje odpadkov na gradbišču Da/Ne	Količina odpadkov obdelanih na gradbišču (t)	Postopek obdelave	Količina odpadkov predvidenih za oddajo zbiralcu (t)	Komu
17 01	Beton, opeka, ploščice in keramika							
17 01 01	beton							
17 01 02	opeka							
17 01 03	ploščice, keramika in strešna opeka							
17 01 06*	mešanice ali ločene frakcije betona, opeke, ploščic in keramike, ki vsebujejo nevarne snovi							
17 01 07	mešanice betona, opeke, ploščic in keramike, ki niso zajete v 17 01 06							
17 02	Les, steklo in plastika							
17 02 01	les	0,50		DA			0,50	POOBLAŠČEN ZBIRALEC
17 02 02	steklo							
17 02 03	plastika	0,50		DA			0,50	POOBLAŠČEN ZBIRALEC
17 02 04*	steklo, plastika in les, ki so onesnaženi z nevarnimi snovmi ali vsebujejo nevarne snovi							
17 03	Bitumske mešanice, premogov katran in katranski izdelki							
17 03 01*	bitumske mešanice, ki vsebujejo premogov katran							
17 03 02	bitumske mešanice, ki niso zajete v 17 03 01							
17 03 03*	premogov katran in katranski izdelki							
17 04	Kovine (vključno z zlitinami)							
17 04 01	baker, bron, medenina							
17 04 02	aluminij	0,10		DA			0,10	POOBLAŠČEN ZBIRALEC
17 04 03	svinec							
17 04 04	cink							

17 04 05	železo in jeklo	1,00		DA			1,00	POOBLAŠČEN ZBIRALEC
17 04 06	kositer							
17 04 07	mešane kovine							
17 04 09*	kovinski odpadki, ki so onesnaženi z nevarnimi snovmi							
17 04 10*	kabli, ki vsebujejo olja, premogov katran in druge nevarne snovi							
17 04 11	kabli, ki niso zajeti v 17 04 10	0,10		DA			0,10	POOBLAŠČEN ZBIRALEC
17 05	Zemlja (vključno z izkopano zemljino z onesnaženih krajev), kamenje in zemeljski izkopi							
17 05 03*	zemlja in kamenje, ki vsebujeta nevarne snovi							
17 05 04	zemlja in kamenje, ki nista zajeta v 17 05 03							
17 05 05*	zemeljski izkopi, ki vsebujejo nevarne snovi							
17 05 06	zemeljski izkopi, ki niso zajeti v 17 05 05							
17 05 07*	tolčenec izpod železniških tirov in pragov, ki vsebuje nevarne snovi							
17 05 08	tolčenec izpod železniških tirov in pragov, ki ni zajet v 17 05 07							
17 06	Izolirni materiali in gradbeni materiali, ki vsebujejo azbest							
17 06 01*	izolirni materiali, ki vsebujejo azbest							
17 06 03*	drugi izolirni materiali, ki jih sestavljajo ali vsebujejo nevarne snovi							
17 06 04	izolirni materiali, ki niso zajeti v 17 06 01 in 17 06 03							
17 06 05*	gradbeni materiali, ki vsebujejo azbest							
17 08	Gradbeni materiali na osnovi gipsa							
17 08 01*	gradbeni materiali na osnovi gipsa, ki so onesnaženi z nevarnimi snovmi							
17 08 02	gradbeni materiali na osnovi gipsa, ki niso zajeti v 17 08 01							
17 09	Drugi gradbeni odpadki in odpadki pri rušenju objektov							
17 09 01*	gradbeni odpadki in odpadki pri rušenju objektov, ki vsebujejo živo srebro							
17 09 02*	gradbeni odpadki in odpadki pri rušenju objektov, ki vsebujejo PCB (na primer: tesnila, ki vsebujejo PCB; tlaki na osnovi smol, ki vsebujejo PCB, kondenzatorji, ki vsebujejo PCB)							
17 09 03*	drugi gradbeni odpadki in odpadki pri rušenju objektov (vključno z mešanimi odpadki), ki vsebujejo nevarne snovi							
17 09 04	mešani gradbeni odpadki in odpadki pri rušenju objektov, ki niso zajeti v 17 09 01, 17 09 02 in 17 09 03	2,50		DA			2,50	POOBLAŠČEN ZBIRALEC
	KOLIČINA SKUPAJ :	4,70	0,00		0,00		4,70	

OPOMBA: Pri rušenju objektov ni predvidenih nevarnih odpadkov kot so olja, živo srebro, PCB, prav tako ni prisotnih odpadkov, ki vsebujejo azbest !

INVESTITOR/NAROČNIK:	SB Celje Oblakova ul. 5 3000 Celje
OBJEKT /LOKACIJA:	PREUREDITEV OZLM ZA UMEMTITEV NOVE TEHNOLOŠKE OPREME
VRSTA PROJ. DOKUMENTACIJE:	PZI
KRAJ IN DATUM:	Celje, oktober 2025
ŠT.PROJEKTA	6240/25

OCENA INVESTICIJE GOI DEL - SKUPNA REKAPITULACIJA

I./ GO DELA IN POHIŠTVO

II./ STROJNE INŠTALACIJE

III./ ELEKTROINŠTALACIJE

SKUPAJ GOI DELA IN POHIŠTVO :

IV./ NEPREDVIDENA DELA (10% od I.+II.+III.)

V./ TEHNIČNA DOKUMENTACIJA IN STORITVE

SKUPAJ (I.+II.+III.+IV.+V.):

Davek na dodano vrednost (DDV)

22,00%

SKUPAJ (I.+II.+III.+IV.+V.) Z DDV :
--

I./ GO DELA IN POHIŠTVO - REKAPITULACIJA

A./ Gradbena dela

Znesek v EVRIH brez DDV (€)

1	Preddela
2	Zemeljska dela
3	Betonska in armiranobetonska dela
4	Tesarska dela
5	Zidarska dela
6	Odstranitvena dela
Skupaj gradbena dela:	

B./ Obrtniška dela

Znesek v EVRIH brez DDV (€)

1	Krovsko kleparska dela
2	Ključavničarska dela
3	Keramičarska dela
4	Finalni tlaki
5	Suhomontažni stropovi in stene
6	Slikopleskarska dela
7	Mizarska dela
8	Razna dela
Skupaj obrtniška dela:	

SKUPAJ A+B

Oznaka	Opis	Enota	Σ KOLIČINA	Cena/enoto €	Σ ZNESEK v € brez DDV
I/A GRADBENA DELA					
A/1.0 PREDEDELA					
1,01	Priprava in zaščita gradbišča, postavitve premične pisarne in sanitarij, prometne signalizacije, ograje gradbišča, zagraditev parkinga za potrebe dovoza in odvoza materiala, električnih in vodovodnih priključkov, izdelava in postavitve gradbiščne table, čiščenje in pranje cest (v primeru onesnaženja le-teh), ipd. V ceni zajeti tudi vse potrebne načrte za organizacijo gradbišča. Kompletno z vsemi pomožnimi deli. Po končanih delih vzpostavitev prvotnega stanja obstoječe zunanje ureditve.	kpl	1,00		
1,02	Izdelava varnostnega načrta v skladu z GZ.	kpl	1,00		
1,03	Kompletma izvedba začasne protiprašne zaščitne stene ter demontaža po končanih delih; - Tipska poc. podkonstrukcija - Enostranska obloga iz mavčno kartonskih plošč 2 x 1.25 cm - vrata za dostop na gradbišče, 2x - Stena do a.b. stropne plošče	m2	70,00		
A/1.0 SKUPAJ PREDEDELA:					

Oznaka	Opis	Enota	Σ KOLIČINA	Cena/enoto €	Σ ZNESEK v € brez DDV
--------	------	-------	------------	--------------	-----------------------

A/2.0 ZEMELJSKA DELA

A/2.0 SKUPAJ ZEMELJSKA DELA:

A/3.0 BETONSKA IN ARMIRANOBETONSKA DELA

A/3.0 SKUPAJ BETONSKA IN ARMIRANOBETONSKA DELA:
--

A/4.0 TESARSKA DELA

A/4.0 SKUPAJ TESARSKA DELA:

Oznaka	Opis	Enota	Σ KOLIČINA	Cena/enoto €	Σ ZNESEK v € brez DDV
A/5.0 ZIDARSKA DELA					
5,01	Kompletna izdelava in vgrajevanje cementnega estriha iz cementne malte 1:3, armiranega z mikro armaturo po navodilu proizvajalca le-te; kompletno z vsemi pomožnimi deli in transporti. Poraba mikroarmature cca 25 kg/m3 oziroma po priporočilu proizvajalca le-te! - estrih deb. cca 7 cm - pvc folija - eps 150 cca 8 cm - robni dilatacijski trak - na stikih med obstoječim in novim estihom vgradnja jeklenih trnov in zalivanje z epoksi maso (šivanje)				
	krpanje obstoječih estrihov	m ²		10,00	
5,02	Čiščenje v objektu med delom, kompletno z odstranitvijo odpadkov iz objekta ter transportom iz delovišča v stalni depo - 2 x čiščenje, obračun po m2 neto površine.				
		m2		120,00	
5,03	Razna gradbena pomoč. Obračun na podlagi predhodnega vpisa s strani nadzornega organa v gradbeni dnevnik. Ocenjeno!				
	KV delavec	ur		10,00	
	PKV delavec	ur		10,00	
	material (ocena 40 % /delo)				
A/5.0 SKUPAJ ZIDARSKA DELA:					

Oznaka	Opis	Enota	Σ KOLIČINA	Cena/enoto €	Σ ZNESEK v € brez DDV
A/6.0	ODSTRANITVENA DELA				
	VSA DELA JE POTREBNO IZVESTI V SKLADU Z VELJAVNO ZAKONODAJO! Izvajalec rušitvenih del mora v ceni postavke zajeti stroške za vsa potrebno spremljajoča dela; kot je zavarovanje gradbišča napram okolici, preprečitev prašenja, potrebne odre, vsa potrebna varovalna sredstva, ipd. V ceni ceni posamezne postavke zajeti tudi sprotni odvoz na deponijo gradbenih odpadkov s plačilom vseh taks in ostalih pristojbin! Izvajalec del je dolžan investitorju predložiti prevzemen liste s strani prevzemnika gradbenih odpadkov!				
	IZDELAVA VSEH PREBOJEV IN REG V STENAH TER PLOŠČAH ZA POTREBE INŠTALACIJ JE ZAJETA V SKLOPU INŠTALACIJ.				
6,01	Kompletna odstranitev pvc tlakov s talnimi zaokrožnicami in čiščenje, kot priprava za nove tlake.				
urg.lab.		m2		60,00	
biok.lab.		m2		30,00	
pisarna		m2		13,00	
6,02	Kompletna odstranitev kovinskih stropov, vključno s podkonstrukcijo.				
urg.lab.		m2		60,00	
pisarna		m2		13,00	
6,03	Kompletna odstranitev notranjih lesenih vrat s kovinskim podbojem velikosti 2 - 4 m2				
urg.lab.		kos		1,00	
6,04	Odstranitev lahkih predelnih sten deb. cca 15 cm, višine cca 400cm				
urg.lab.		m2		14,00	
6,05	Izdelava reg v estrihu za polaganje raznih inštalacij.				
urg.lab. Rege 15/10 cm		m1		10,00	
biok.lab. Rege 15/10 cm		m1		10,00	
6,06	Nepredvidena odstranitvena dela 10 % odstranitvenih del				
A/6.0 SKUPAJ ODSTRANITVENA DELA					
B SKUPAJ GRADBENA DELA:					

Oznaka

Opis

Enota

Σ KOLIČINA

Cena/enoto €

Σ ZNESEK v € brez DDV

I/B. OBRTNIŠKA DELA

B/1.0 KROVSKO KLEPARSKA DELA

B/1.0	SKUPAJ KROVSKO KLEPARSKA DELA:
-------	--------------------------------

B/2.0 KLJUČAVNIČARSKA DELA

B/2.0	SKUPAJ KLJUČAVNIČARSKA DELA:
-------	------------------------------

B/3.0 KERAMIČARSKA DELA

B/3.0	SKUPAJ KERAMIČARSKA DELA:
-------	---------------------------

Oznaka	Opis	Enota	Σ KOLIČINA	Cena/enoto €	Σ ZNESEK v € brez DDV
B/4.0 FINALNI TLAKI					
4,01	Kompletna dobava in polaganje antistatičnega in elektroprevodnega tlaka iz pvc (vzorec po izboru uporabnika) - talna obloga v roli, varjeni stiki -el. Upornost $106 \leq R_t \leq 108 \text{ Ohm-a}$ -skladnost EN 1081 in EN 14041 -ognjeodpornost Bfl-s1 -protizdrstnost po EN 13893, -antibaktericidna in antifungicidna (ne omogoča razvoj bakterij) -odporna na kolesčke stolov po EN 425 in -točkovna odpornost na odtis po EN 433, (po 2,5h), manjša od 0,05 mm -dimenzijska stabilnost po EN 434, (manjša od 0,2 %) - po položitvi izvesti meritve prevodnosti tal in izdelati poročilo, skladno s predpisi in normativi (izvajalec elektro del)! - priprava estriha, čiščenje, brušenje, izravnalna masa -Čiščenje tlaka in po potrebi nanos zaščitnega premaza in impregnacija s poliranjem, po tehnologiji izbrane talne obloge.				
urg.lab.		m ²		60,00	
biok.lab.		m ²		30,00	
4,02	Kompletna dobava in polaganje antistatičnega pvc tlaka (vzorec po izboru uporabnika) - talna obloga v roli, varjeni stiki -skladnost EN 1081 in EN 14041 -ognjeodpornost Bfl-s1 -protizdrstnost po EN 13893, -antibaktericidna in antifungicidna (ne omogoča razvoj bakterij) -odporna na kolesčke stolov po EN 425 in -točkovna odpornost na odtis po EN 433, (po 2,5h), manjša od 0,05 mm -dimenzijska stabilnost po EN 434, (manjša od 0,2 %) - priprava estriha, čiščenje, brušenje, izravnalna masa -Čiščenje tlaka in po potrebi nanos zaščitnega premaza in impregnacija s poliranjem, po tehnologiji izbrane talne obloge.				
pisarna		m ²		13,00	
4,03	Kompletna dobava in montaža zaokrožnice, iz enakega materiala kot tlak, do višine 10 cm, preko podložnega profila R 25 mm na vseh stikih med tlakom in steno. Obračun po m1; vključno s predhodno pripravo podlage in s podložnim profilom.				
urg.lab.		m1		47,00	
biok.lab.		m1		2,00	
pisarna		m1		14,50	
B/4.0 SKUPAJ FINALNI TLAKI					

Oznaka	Opis	Enota	Σ KOLIČINA	Cena/enoto €	Σ ZNESEK v € brez DDV
B/5.0 SUHOMONTAŽNI STROPOVI IN STENE					
5,01	Kompletna izdelava, dobava in montaža suhomontažne predelne stene, kot napr. knauf W 112 ali enakovredno; na ustrezni pocinkani podkonstrukciji, obojestransko obložene z dvojnimi mavčno kartonskimi ploščami in vmesno izolacijo. V ceno je zajeti bandažiranje s fugirnim trakom iz steklenih vlaken. Sestava: - dvojna obloga iz mavčnih plošč deb. 12,5+12,5 mm, - nosilna podkonstrukcija iz profilov iz pocinkane pločevine deb. 0,6 mm, širine 50 - 100 mm; sidrati v tla in strop, višine cca 3,8 m, - toplotna izolacija med predhodno postavljeno stensko knauf podkonstrukcijo ssamonosnim izolacijskim filcem ali ploščami iz mineralne steklene volne, razred odziva na ogenj A1 po SIST EN 13501-1, upornost zračnemu toku $AF \geq 5 \text{ kPa.s/m}^2$, toplotna prevodnost $\lambda_d = 0,037 \text{ W/mK}$, klasifikacijska oznaka izolacijskega materiala: MW-EN 13162-T2-AF5, npr. Knauf Insulation TI 140 W, debelina izolacije 8 - 10 cm - dvojna obloga iz mavčnih plošč deb. 12,5+12,5 mm. - zvočna zaščita stene min. $R_w 48 \text{ db}$ <u>- vključno z vsemi potrebnimi ojačitvami za montažo vrat in pohištvene ter ostale opreme</u>				
	urg.lab. deb. stene 100 mm	m ²		14,00	
	pisarna deb. stene 100 mm	m ²		30,00	
5,02	Kompletna izdelava, dobava in montaža spuščene stropa zgrajenega iz enonivojske kovinske konstrukcije iz glavnih ter prečnih 24 mm profilov, obešenih v primarni strop z obešali za spuščanje, višina obešanja cca 100 cm. V konstrukcijo so vložene snemljive mineralne plošče z vodoodbojno površino kot napr. ali enakovredno : Armstrong Bioguard Acoustic dim. 600 x 600 mm, bele barve z Bioguard antibakterijskim delovanjem, s poglobljenim robom in vidnim T profilom. Ob steni bo zaključni profil BPEA7801 - 24/24 mm. Razred čistosti stropa po EN ISO 16444-1: min. razred 5. Koeficient absorpcije zvoka: 0,60; vrednost izolativnosti zvoka: 37 dB. Namen in raba stropnih sistemov mora biti v skladu s standardom SIST EN 13964. V plošče je vgrajena razsvetljava, javljalci požara, prezračevalni elementi, in ostala potrebna oprema. Zaščitna obdelava stropnih plošč z Bioguard postopkom, ki preprečuje razvoj in rast bakterij na površini.				
	urg.lab.	m ²		60,00	
	pisarna	m ²		13,00	

B/5.0 SKUPAJ SUHOMONTAŽNI STROPOVI IN STENE:

Oznaka	Opis	Enota	Σ KOLIČINA	Cena/enoto €	Σ ZNESEK v € brez DDV
B/6.0 SLIKOPLESKARSKA DELA					
6,01	Kompletna izdelava opleska mavčnih sten, v tonu po izboru uporabnika. - čiščenje prahu - nanos osnovnega premaza - prajmerja - 2x kitanje z notranjim kitom in 2x brušenje - 2x končni premaz s pralno LATEX barvo ali enakovredno v tonu po izbiri uporabnika.	m ²		70,00	
6,02	Obnova obstoječih stenskih opleskov - po potrebi odstranitev obstoječih opleskov - popravilo poškodb - nanos osnovnega premaza - prajmerja - 1x kitanje z notranjim kitom in 1x brušenje - 2x končni premaz s pralno LATEX barvo ali enakovredno v tonu po izbiri uporabnika.	m ²		180,00	

B/6.0 SKUPAJ SLIKOPLESKARSKA DELA:

Oznaka	Opis	Enota	Σ KOLIČINA	Cena/enoto €	Σ ZNESEK v € brez DDV
B/7.0	MIZARSKA DELA				
	V CENI IZDELKA JE POTREBNO UPOŠTEVATI:				
	* snemanje mer na objektu				
	* nabavo osnovnega materiala in okovja				
	* izdelavi in montažo na objektu				
	* osnovno zaščito in finalno obdelavo				
	* zatesnitev				
	* notranja vrata v kovinskih podbojih vključno s finalnim opleskom; v kolikor je podboj z nadsvetlobo (v tekstu izrecno navedeno), je le-ta zastekljena z zvočnoizolativnim 6+16+4 mm steklom				
	* vratna krila obojestransko obložena z ultrapasom MAX kvalitete debeline min. 0,8mm in z masivno brazdo iz trdega lesa, globoka brazda.				
	* okovje srednjega cenovnega razreda - kromirano				
	* cilindrične ključavnice (sistem generalnega ključa) v vratnih krilih, bolniške kljuge z deljenim ščitom kromirane				
	* gumi odbijači za vrati				
	* čiščenje izdelkov po končani montaži				
	(v popisu so navedene zidarske mere odprtini!)				
7,01	V1 98/213 cm - Dobava in montaža Gladka notranja enokrilna drsna vrata v kovinskem protikorozijsko zaščitenem podboju (npr. Knauf). Podboj je pleskan z oljno barvo v tonu obstoječih podbojev. Vratno krilo je leseno, finalno obdelano z MAX laminatom in zaključeno z brazdo iz trdega masivnega lesa. Tipska vodila za drsno odpiranje prekrita z leseno masko. Inox oprijemalo. Tipska tesnila, gumi odbijač in cilindrična ključavnica - generalni ključ. Vse barve enako kot obstoječa vrata oz. po izboru uporabnika.				
	urg.lab.	kos		1,00	
7,02	V2 108/213 cm - Dobava in montaža Notranja enokrilna vrata v kovinskem Alu. podboju. Alu, okvir vratnega krila v celoti zastekljen in s tremi tečaji. Varnostno kaljeno steklo v ustrezni debelini glede na velikost steklene površine. Steklo peskano po vzorcu uporabnika. Inox bolniška kljuka z dvodelno rozeto. Tipska tesnila, gumi odbijač in cilindrična ključavnica - generalni ključ. Vse barve enako kot obstoječa vrata oz. po izboru uporabnika.				
	pisarna	kos		1,00	
B/7.0	SKUPAJ MIZARSKA DELA:				

Oznaka	Opis	Enota	Σ KOLIČINA	Cena/enoto €	Σ ZNESEK v € brez DDV
B/8.0	POHIŠTVENA OPREMA				
	Splošni opis lesene pohištvene opreme: Vsi korpusi pohištvenih elementov so iz iverala d=19 mm, čela korpusa in polic zaščiteni z ABS trakom deb. 2,9 mm (vsi robovi polic naj bodo zaščiteni z ABS trakom). Stene korpusa perforirane na 32 mm za nastavitvev polic. - Lesena vrata in ličnice predalov so iz iverke d=19 mm + obojestransko lepljen laminat min deb. 0,80 mm kvalitete Max, Abet ali Egger, zaključki iz ABS-a d=2,9 mm. - Steklana vrata iz kaljenega stekla d=6 mm, kvalitetno okovje, odpiranje 95°, vsa vrata s ključavnico. - Vse omare montirane na lesene podstavke višine 10 cm, s tipskim silikonskim tesnilom. - Vsi predali tipske kovinske izvedbe z teleskopskimi vodili. - Vso okovje kvalitetne izdelave z mehkim zapiranjem. - Ročaji kovinski, kroman, cca f 8 mm, elipsasti, po izbiri uporabnika. - Noge pri mizah tipske, kromirane z možnostjo regulacije višin. Pisalne mize imajo tipske "T" noge z prečnimi veznimi elementi. Pisalne mize imajo izreze (s roseto 3x) za prehod kablov - izvesti na mestu samem po navodilih uporabnika. - Delovne površine pisalnih miz, pulti, klopi so iz iverke d=28 mm + obojestransko lepljen laminat Max, Abet ali Egger kvalitete z zaključki iz ABS-a deb. 2.9 mm. Vogali nekaterih miz so zaključeni v radiju. - Police so izdelane iz iverke d=24 mm + obojestransko lepljen laminat, vsi zaključki iz ABS-a d=2,9 mm. Tipske konzole inox izvedbe. - Ne glede na opis v posameznih pozicijah morajo biti vsa vrata in predali na zaklepanje s ključavnico. - Pred izdelavo opreme je potrebno vse dimenzije preveriti na objektu, gre za prenavo prostorov in dim. predvidene v projektu lahko odstopajo od dejanskega stanja na objektu. - V enotnih cenah je potrebno zajeti tudi zapiranje vseh reg nastalih med pohištvom in stenami. Splošne zahteve v zvezi s kvaliteto materialov; V popisu mora biti naveden izvajalec pohištvene opreme po naročilu, pri tipski opremi (stoli, ...) mora biti naveden proizvajalec, tip, kataloška številka in priložen prospekt. - iverne plošče, z nizko vsebnostjo formaldehidov, SIST EN 312 - iverne plošče, vodoodporne, SIST EN 312 - laminat (debeline manj kot 2 mm), robni trakovi - SIST EN 438-3 - HPL (dekorativni visokotlačni laminat) plošče, debeline več kot 2 mm, SIST EN 438-4 - nerjavna jeklena pločevina - št. jekla 14301, oznaka X5CrNi 18 -10 (SIST EN 10088) - oplemenitena iverna plošča (iverna plošča oplemenitena z melaminom) - SIST EN 14322 - jeklena pločevina prašno barvana - jeklena elektrolitsko galvanizirana pločevina, dvojna stena, deb. pločevine je 2 x 0,88 mm, svilnato mat elektrostatična odporna na udarce, raze in dezinfekcijska sredstva - gladka površina - "kerrock" plošče iz kompozitnega materiala iz anorganskega polnila in polimernega akrilnega veziva, z antibakteriološkim dodatkom - blago za oblažinjeno pohištvo mora imeti sledeče lastnosti: - odpornost proti vlagi in madežem - prijetno na dotik - antibakterijsko - nepropustno za vodo - biološko razgradljivo - s certifikatom EKO Tex Standard 100 - SIST EN 1021-1, 2, klasifikacija po BS 5852-1, 2 del 5				
8,01	Kompletna izdelava in montaža novega Kerrock pulta dim. 90/60/90				
	- podpultna omarica z dvokrilnimi vrati				
	- 1 x premična polica				
	- podstavek omarice višine 10 cm s silikonskim tesnilom.				
	- Kerrock pult s stensko kerrock zaščito višine 60 cm				
	- Kerrock pomivalno korito brez preлива dim. cca 40/40/25, tip po izbiri uporabnika.				
	- tipski pvc sifon				
	- enoročna stoječa mešalna armatura s kotnimi ventili, tin no izhiri uporabnika.				
biok.lab.		kpl		1,00	
8,02	PM1 - 140/60/75				
	Pisalna miza izdelana po splošnem opisu:				
	- 1 x tipska roseta za prehod kablov				
pisarna		kpl		2,00	

Oznaka	Opis	Enota	Σ KOLIČINA	Cena/enoto €	Σ ZNESEK v € brez DDV
8,02	PM2 - 285/100/75 Pisalna miza v obliki črke U izdelana po splošnem opisu: - 3 x tipska roseta za prehod kablov - 2x urejevalnik za kable pod mizo - 2x konzola za računalnik - 2x izvlečna polica za tipkovnico - 2x notranji del zaokrožen v r = 40 cm				
	pisarna	kpl	1,00		
8,03	PR1 - 45/50/60 Predalnik na kolesih izdelan po splošnem opisu: - 3 x predali na zaklepanje				
	pisarna	kpl	2,00		
8,04	Kompletna pazljiva demontaža pohištvene opreme s prenosom v skladišče v kletni etaži, po navodilu investitorja. 1 x lesena omara 60/46/200 1 x lesena omara 45/46/200 1 x pisalna miza 120/75 vključno s predalnikom 1 x delovni pult z umivalnim koritom na kovinski podkonstrukciji 60/280 1 x pisalna miza 100/80				
	urg.lab.	kpl	1,00		
8,05	Kompletna pazljiva demontaža kovinske pohištvene opreme s prenosom v skladišče v kletni etaži, po navodilu investitorja. 1 x pisalna miza 120/105 1 x delovni pult na kovinski podkonstrukciji 60/620 1 x delovni pult 60/60 spodaj omarica 1 x delovni pult 120/60 z pomivalnim koritom, spodaj omarica + integrirani polični regal višine 200 cm				
	biok.lab.	kpl	1,00		
8,06	Kompletna pazljiva demontaža kovinske pohištvene opreme s prenosom v skladišče v kletni etaži, po navodilu investitorja. 1 x pisalna miza 120/60 + integrirani polični regal višine 200 cm 1 x delovni pult 120/60 z pomivalnim koritom, spodaj omarica + integrirani polični regal višine 200 cm 1 x delovni pult na kovinski podkonstrukciji 60/300 1 x delovni pult 120/60 + viseča omarica				
	pisarna	kpl	1,00		

Oznaka	Opis	Enota	Σ KOLIČINA	Cena/enoto €	Σ ZNESEK v € brez DDV
8,07	Demontaža, začasno skladiščenje in ponovna montaža po končanih delih. 1 x ležalnik pod oznako L 1 x ležalnik pod oznako k				
urg.lab.		kpl	1,00		
8,08	Demontaža, začasno skladiščenje, ponovna montaža po končanih delih in potrebna popravila ter nastavitev okovja. - 4 x Lesene omare pod oznako G,H,I,J, dim. 90/46/200. V ceni zajeti tudi izdelavo novih podstavkov omar v višini 10 cm s tipskim silikonskim tesnilom. Barva po izboru uporabnika. - 1 x miza s predalnikom pod oznako M dim. 120/60				
urg.lab.		kpl	1,00		
8,09	Demontaža, začasno skladiščenje, ponovna montaža po končanih delih in potrebna popravila ter nastavitev okovja. - 1 x miza pod oznako N dim. 150/60				
urg.lab.		kpl	1,00		
8,10	Demontaža, začasno skladiščenje, ponovna montaža po končanih delih in potrebna popravila ter nastavitev okovja. - 3 x delovni pult z podpultnimi omaricami + integrirani polični regal višine 200 cm pod oznako C in F				
biok.lab.		kpl	1,00		
8,11	Dobava in montaža maske iz iverala deb. 16 mm, zaključenega z ABS. Barva po izboru uporabnika. Maska montirana na zadnjo stran poličnih regalov iz predhodne pozicije. Maska dim. cca 120/200				
biok.lab.		kpl	3,00		
8,12	Kompletna prestavitev medicinskega hladilnika na novo lokacijo v laboratoriju. Hladilnik dim. 70/80/200 pod oznako E				
biok.lab.		kpl	1,00		
8,13	Demontaža, prestavitev in ponovna montaža - prestavitev za cca 1 m. - delovni pult s podpultnimi omaricami dim. 210/60, pod oznako V - viseče omarice pod oznako T in U				
biok.lab.		kpl	1,00		

Projektiranje objektov in nadzor Milan Cehner s.p.

Vizore 1/c 3203 Nova Cerkev E-mail: milan.cehner@outlook.com Tel.: 040 356 730

Oznaka	Opis	Enota	Σ KOLIČINA	Cena/enoto €	Σ ZNESEK v € brez DDV
8,14	Demontaža, prestavitev in ponovna montaža na novi lokaciji, potrebna popravila ter nastavitev okovja. - pisalna miza 100/60 pod oznako S				
urg.lab.		kpl	1,00		
8,15	Demontaža, prestavitev in ponovna montaža na novi lokaciji, potrebna popravila ter nastavitev okovja. - 2x delovni pult 120/60 z podpultnimi omaricami pod oznako A - 1 x pisalna miza 120/60 pod oznako B				
proteinski		kpl	1,00		
8,16	Kompletna prestavitev medicinskega hladilnika na novo lokacijo v laboratoriju. Dvojni hladilnik dim. 140/80/200 pod oznako D				
proteinski		kpl	1,00		
8,17	Začasna demontaža plošče delovnega pulta ob fasadi urgentnega laboratorija zaradi prestavitve parapetnega kanala pod pult. - plošča dim. 550x60 cm, začasna demontaža in po končanih delih ponovna montaža. - odstranitev jeklenih nosilcev parapetnega kanala				
urg.lab.		kpl	1,00		
B/8.0 SKUPAJ POHIŠTVENA OPREMA					
B SKUPAJ OBRTNIŠKA DELA:					

Oznaka	Opis postavke	mere	Količina	Cena/enoto	Skupaj (kol. x cena)
--------	---------------	------	----------	------------	----------------------

V.1/ PROJEKTANTSKI NADZOR

- 1 Projektantski nadzor traja od pričetka GOI del z opremljanjem do primopredaje izvedenih del izvajalcev gradenj oz. dobaviteljev opreme. Odgovorni vodja projekta in odgovorni projektanti nadzorujejo, ali se gradnja objekta izvaja v skladu s projektno dokumentacijo PZI. Če med gradnjo objekta ugotovijo neskladje, morajo o tem takoj obvestiti naročnika, ugotovitve in predloge, kako stanje popraviti, pa tudi vpisati v gradbeni dnevnik.

Projektantski nadzor vključuje:

- projektantski nadzor za arhitekturno, gradbeno, strojno, elektro stroko in požarno stroko, kot tudi nadzor nad opremo in ostalimi področji, za katere so bili imenovani odgovorni projektanti,
- prisotnost odgovornega vodje projekta in odgovornih projektantov z rednimi obiski na gradbišču, glede na potrebe pri izvedbi del,
- udeležba in sodelovanje oseb iz prejšnje alineje na rednih tedenskih sestankih med izvajanjem del,
- pojasnjevanje in tolmačenje grafičnih in besedilnih delov načrtov, detajlov,
- razlaga vzrokov za morebitna nepredvidena, več ali manj dela, pomoč pri reševanju morebitne nastale problematike v zvezi s tem,
- vodenje sledljivosti oz. odstopanj izvedenih del glede na izdelano projektno dokumentacijo.

kpl 1,00

V.1/ SKUPAJ PROJEKTANTSKI NADZOR**V.2/ PID DOKUMENTACIJA**

- 1 Kompletne izdelave projekta izvedenih del (PID).
PID dokumentacija se preda v pregled naročniku in nadzornemu organu pred prvim kakovostnim pregledom izvedenih del. Uspešen kakovostni pregled je pogoj za uspešno primopredajo. Čas potreben za pregled PID dokumentacije, izvajanje kakovostnega pregleda in odpravo pomanjkljivosti mora biti s strani ponudnika predviden in zajet v skupnem roku izvedbe celotnega predmeta pogodbe.

Zahteve za izdelovanje PID dokumentacije so popolnoma enake, kot to velja za izdelovanje PZI dokumentacije, kot je to opisano v četrtem poglavju »IZDELOVANJE IN OBSEG PROJEKTNE DOKUMENTACIJE PZI«. Edina razlika je v tem, da se v PID dokumentaciji implementira izvedeno stanje, ne pa predvideno stanje.

kpl 1,00

V.2/ SKUPAJ PID DOKUMENTACIJA

Oznaka	Opis postavke	mere	Količina	Cena/enota	Skupaj (kol. x cena)
--------	---------------	------	----------	------------	----------------------

V.3/ DOZ - DOKAZILO O ZANESLJIVOSTI OBJEKTA

- 1 DOZ dokumentacija se preda v pregled naročniku in nadzornemu organu pred prvim kakovostnim pregledom izvedenih del. Uspešen kakovostni pregled je pogoj za uspešno primopredajo. Čas potreben za pregled DOZ dokumentacije, izvajanje kakovostnega pregleda in odpravo pomanjkljivosti mora biti s strani ponudnika predviden in zajet v skupnem roku izvedbe celotnega predmeta pogodbe.

Zahteve za izdelovanje DOZ so predpisane v področni gradbeni zakonodaji oz. Pravilniku o dokazilo o zanesljivosti objekta. DOZ je elaborat, s katerim se dokazuje, da je objekt, ki je predmet kakovostnega pregleda zanesljiv ter izpolnjuje bistvene zahteve. DOZ obsega vodilno mapo in mapo s prilogami.

Vodilno mapo sestavljajo uvodne strani z osnovnimi podatki o dokazilu, strani s podatki o objektu in udeležencih ter izjavo o zanesljivosti objekta podpisano s strani OVD, odgovornega nadzornika in odgovornih vodij/nadzornikov po posameznih strokah.


Mapo s prilogami sestavljajo tabelarično kazalo dokazil in posamezna dokazila, atesti, meritve itd. Med izkazi, poročili, zapisniki oz. elaborati po področnih predpisih naročnik zahteva tudi Meritve univerzalnega ožičenja, Zapisnik o pregledu in preskusu vseh vrst električnih inštalacij in ozemljitev, Zapisnik o pregledu in preskusu ozemljitvene električne upornosti talne površine, Izjavo o izvedbi del in testiranju medicinskih plinov, Poročilo o preiskavi delovnega okolja za prezračevanje s strani pooblaščenih institucij, Poročilo o opravljenem pregledu in preizkusu aktivne požarne zaščite varnostna razsvetljava in požarno javljanje v celotnem objektu s strani pooblaščenih institucij, Poročilo o preiskavi delovnega okolja za mikroklimo s strani pooblaščenih institucij, Poročilo o preiskavi delovnega okolja za osvetljenost s strani pooblaščenih institucij, Poročila v zvezi z ustreznostjo pitne vode s strani pooblaščenega organa, Poročila o ustreznosti aktivne in pasivne zaščite pred ionizirajočim sevanjem s strani pooblaščenega organa itd. Mapo s prilogami na vsaki strani podpišeta OVD in odgovorni nadzornik.

DOZ mora biti predan v dveh pisemenih izvodih in enem digitalnem izvodu. Priloga DOZ je izpisan in zaključen gradbeni dnevnik, ki se ga vodi in podpisuje v skladu s področno gradbeno zakonodajo.

kpl 1,00


V.3/ SKUPAJ DOZ - DOKAZILO O ZANESLJIVOSTI OBJEKTA**NOV - NAVODILA ZA OBRATOVANJE IN VZDRŽEVANJE****V.4/ OBJEKTA , TEHNOLOGIJE , OPREME IN INŠTALACIJSKIH SISTEMOV**

Oznaka	Opis postavke	mere	Količina	Cena/enoto	Skupaj (kol. x cena)
1	Kompletna izdelava NOV DOKUMENTACIJE : NAVODILA ZA OBRATOVANJE IN VZDRŽEVANJE OBJEKTA, TEHNOLOGIJE, OPREME IN INŠTALACIJSKIH SISTEMOV. NOV dokumentacija se preda v pregled naročniku in nadzornemu organu pred prvim kakovostnim pregledom izvedenih del. Uspešen kakovostni pregled je pogoj za uspešno primopredajo. Čas potreben za pregled NOV dokumentacije, izvajanje kakovostnega pregleda in odpravo pomanjkljivosti mora biti s strani ponudnika predviden in zajet v skupnem roku izvedbe celotnega predmeta pogodbe. Kljub ustreznemu načrtovanju, preveritvi in potrditvi pravilnosti delovanja vseh posameznih podsistemov in sestavnih delov objekta, posamezno in kot celota ob dokončani gradnji, bodo sistemi brez ustreznega NOV in sprotnega izvajanja aktivnosti naročnika na podlagi izdelane dokumentacije v času obratovanja s časom te lastnosti izgubili. Vsebino NOV v splošnem predpisuje področna gradbena zakonodaja. Z NOV se določijo obvezni minimalni časovni razmiki rednih pregledov ter roki in obseg občasnih pregledov, kakor tudi obseg vzdrževalnih del, s katerimi je treba zagotoviti, da bo objekt ves čas svoje uporabe izpolnjeval bistvene zahteve oziroma da bodo inštalacije, naprave in oprema v objektu ves čas svoje uporabe izpolnjevale bistvene zahteve, v skladu s predpisi. Pri tem je potrebno implementirati tudi zahteve s strani proizvajalca vgrajene tehnologije, opreme in sistemov. NOV mora zajeti tudi Poročilo o usposabljanju osebja za obratovanje in vzdrževanje ter Poročilo o postopku spuščanja objekta v obratovanje. NOV mora biti predan v dveh pisemenih izvodih in enem digitalnem izvodu. Vse garancijske listine ter navedbe podizvajalcev in dobaviteljev so priloga k dokumentaciji NOV. Podrobnejša vsebina je razvidna iz projektne naloge!				
		kpl	1,00		
SKUPAJ NOV - NAVODILA ZA OBRATOVANJE IN V.4/ VZDRŽEVANJE OBJEKTA , TEHNOLOGIJE , OPREME IN INŠTALACIJSKIH SISTEMOV					
TEHNIČNA DOKUMENTACIJA IN STORITVE SKUPAJ :					

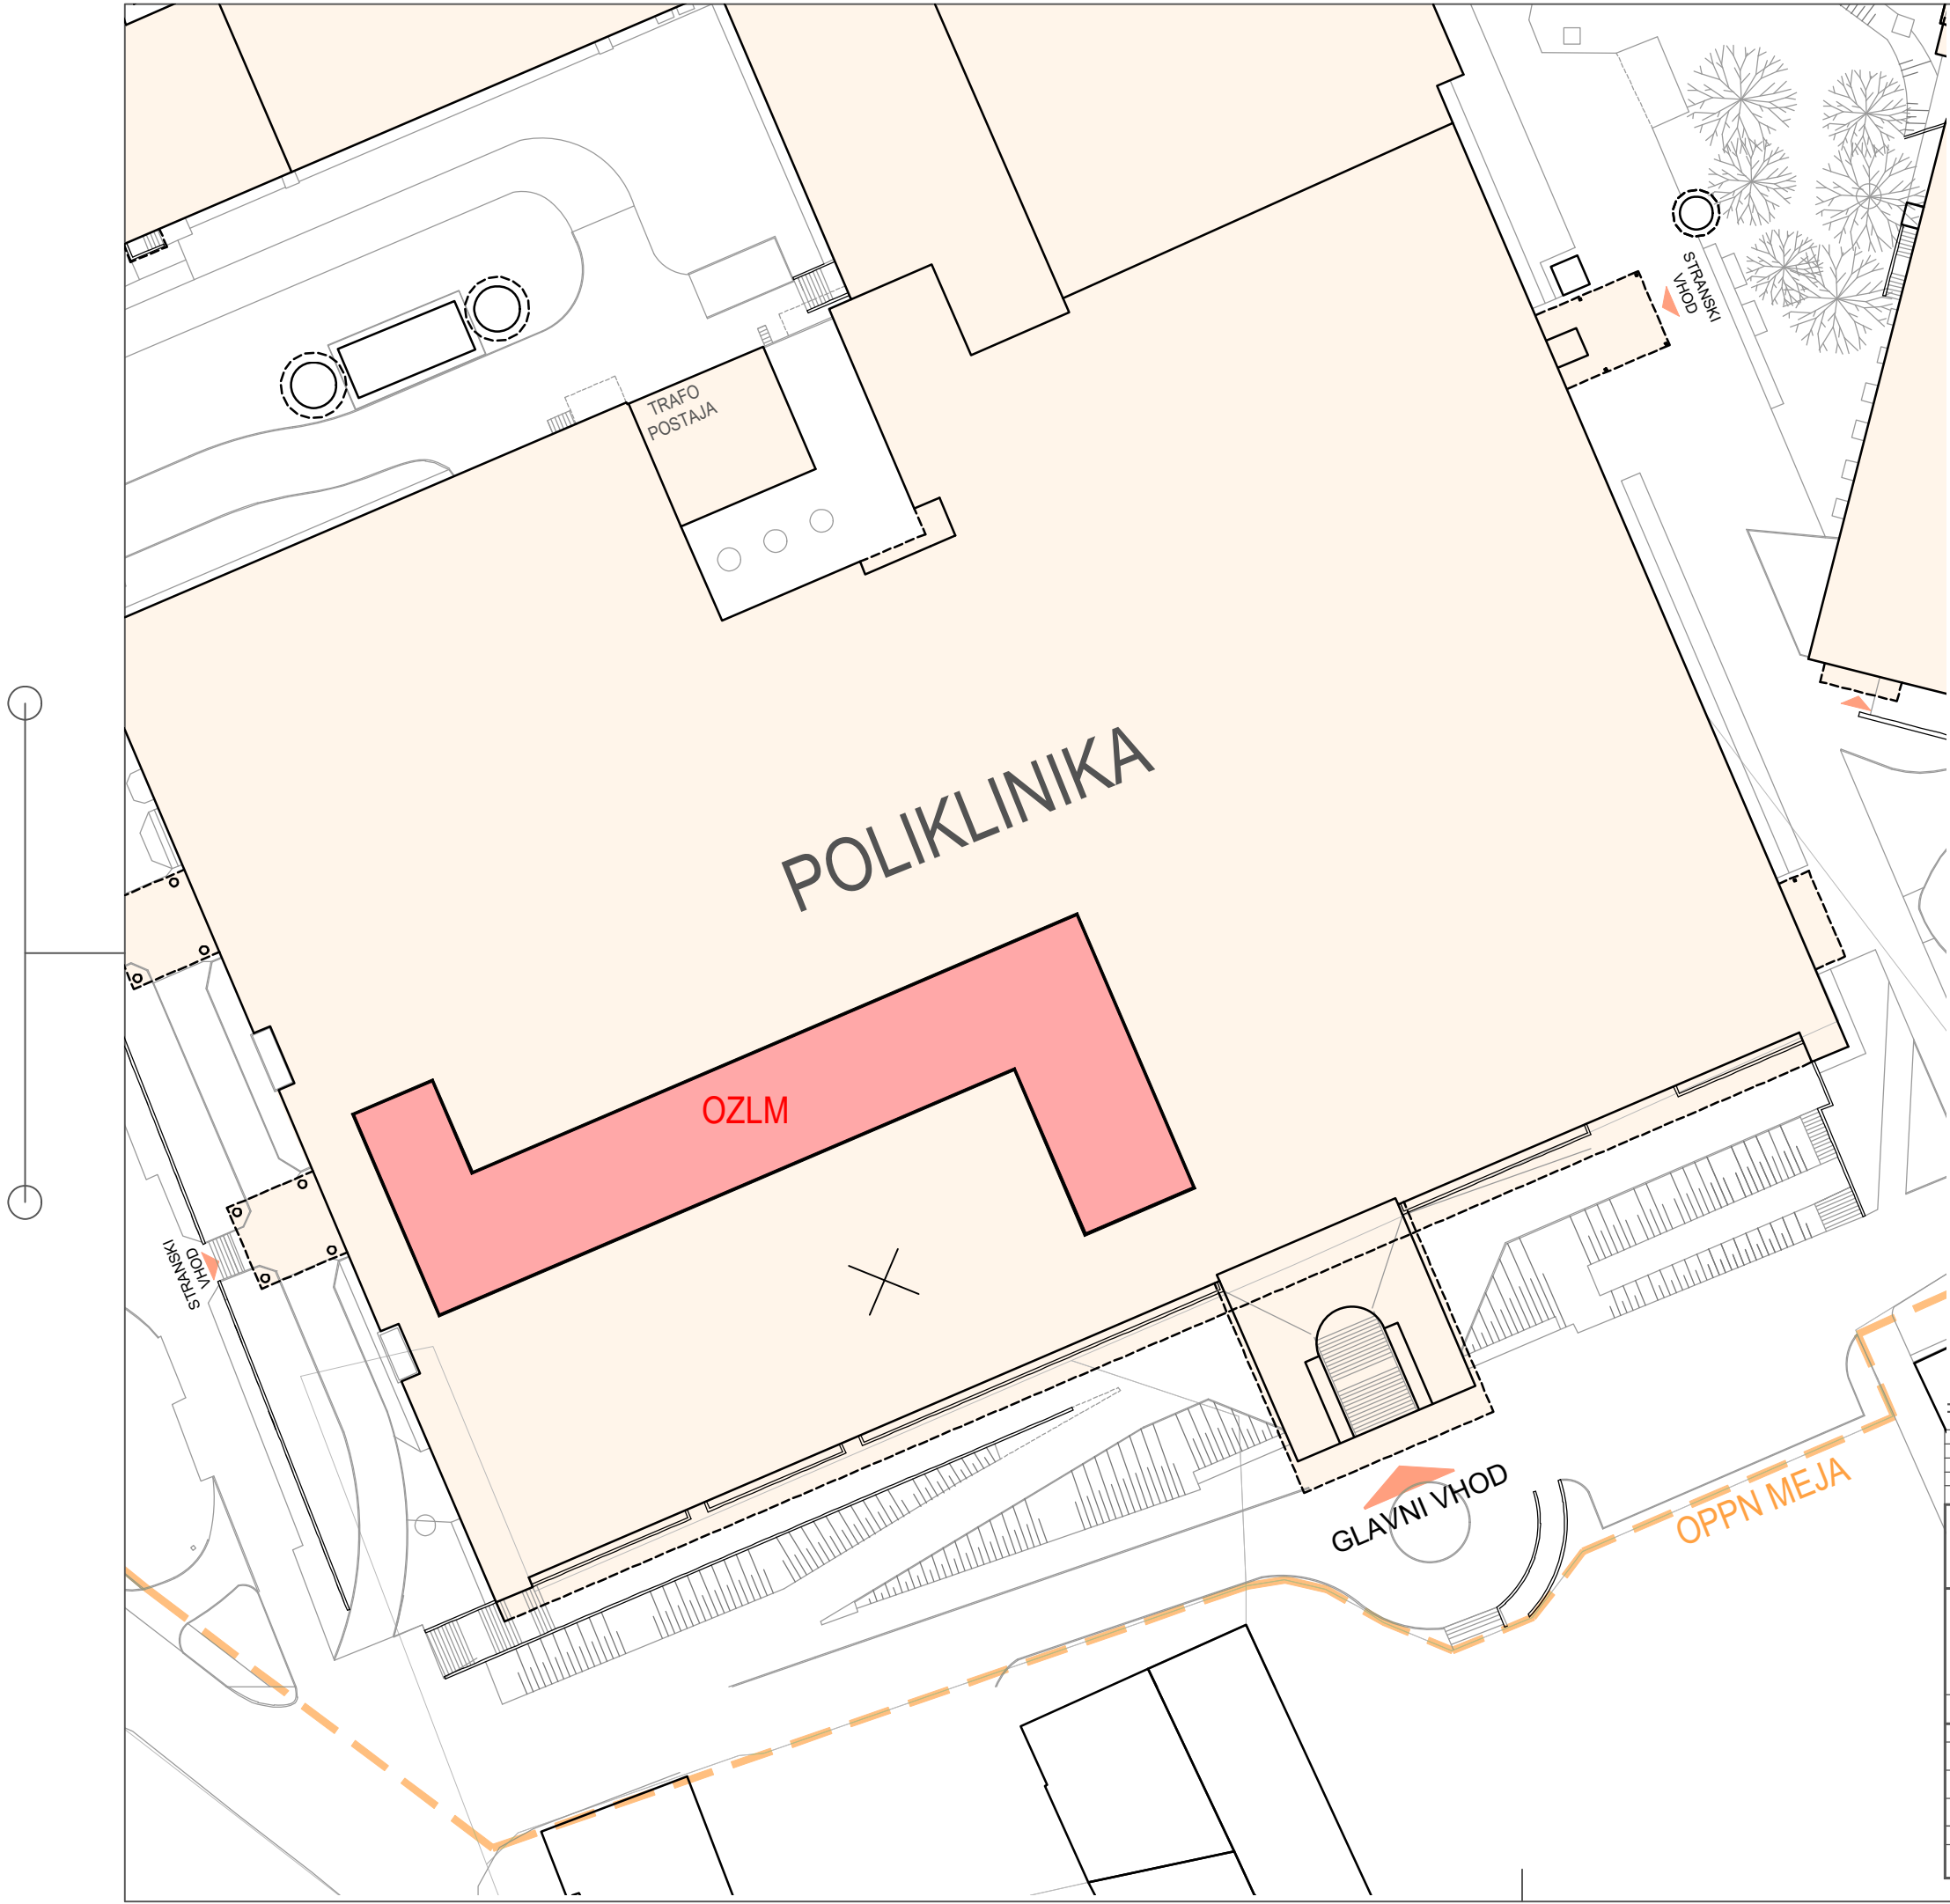


LEGENDA

OBMOČJE PREDVIDENIH DEL - OZLM

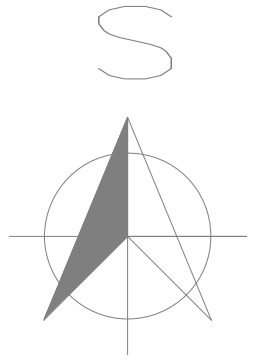

± 0.00 =

Št. sprem.: Opis spremembe:		Datum:		Podpis:	
Projektiranje objektov in nadzor Milan Cehner s.p.					
Vizore 1/c 3203 Nova Cerkev E-mail: milan.cehner@outlook.com Tel.: 040 356 730					
Investitor:		SPLOŠNA BOLNIŠNICA CELJE Oblakova ulica 5 3000 Celje		Vsebina risbe: SITUACIJA	
		Merilo: 1:500		Dat.: Oktober 2025	
Objekt: PREUREDITEV OZLM ZA UMETISTEV NOVE TEHNOLOŠKE OPREME					
Avtor:		Ime in priimek:		Identifikacijska številka:	
Odgovorni vodja projekta:		Milan Cehner ing. grad.		ZAPS 9069	
Odgovorni projektant:		Milan Cehner ing. grad.		ZAPS 9069	
					
Št. projekta:		Št. načrta:		Vrsta proj. dok.:	
6240/25		94/25		PZI	
				Vrsta načrta:	
				ARHITEKTURA	
				Številka lista:	
				1	

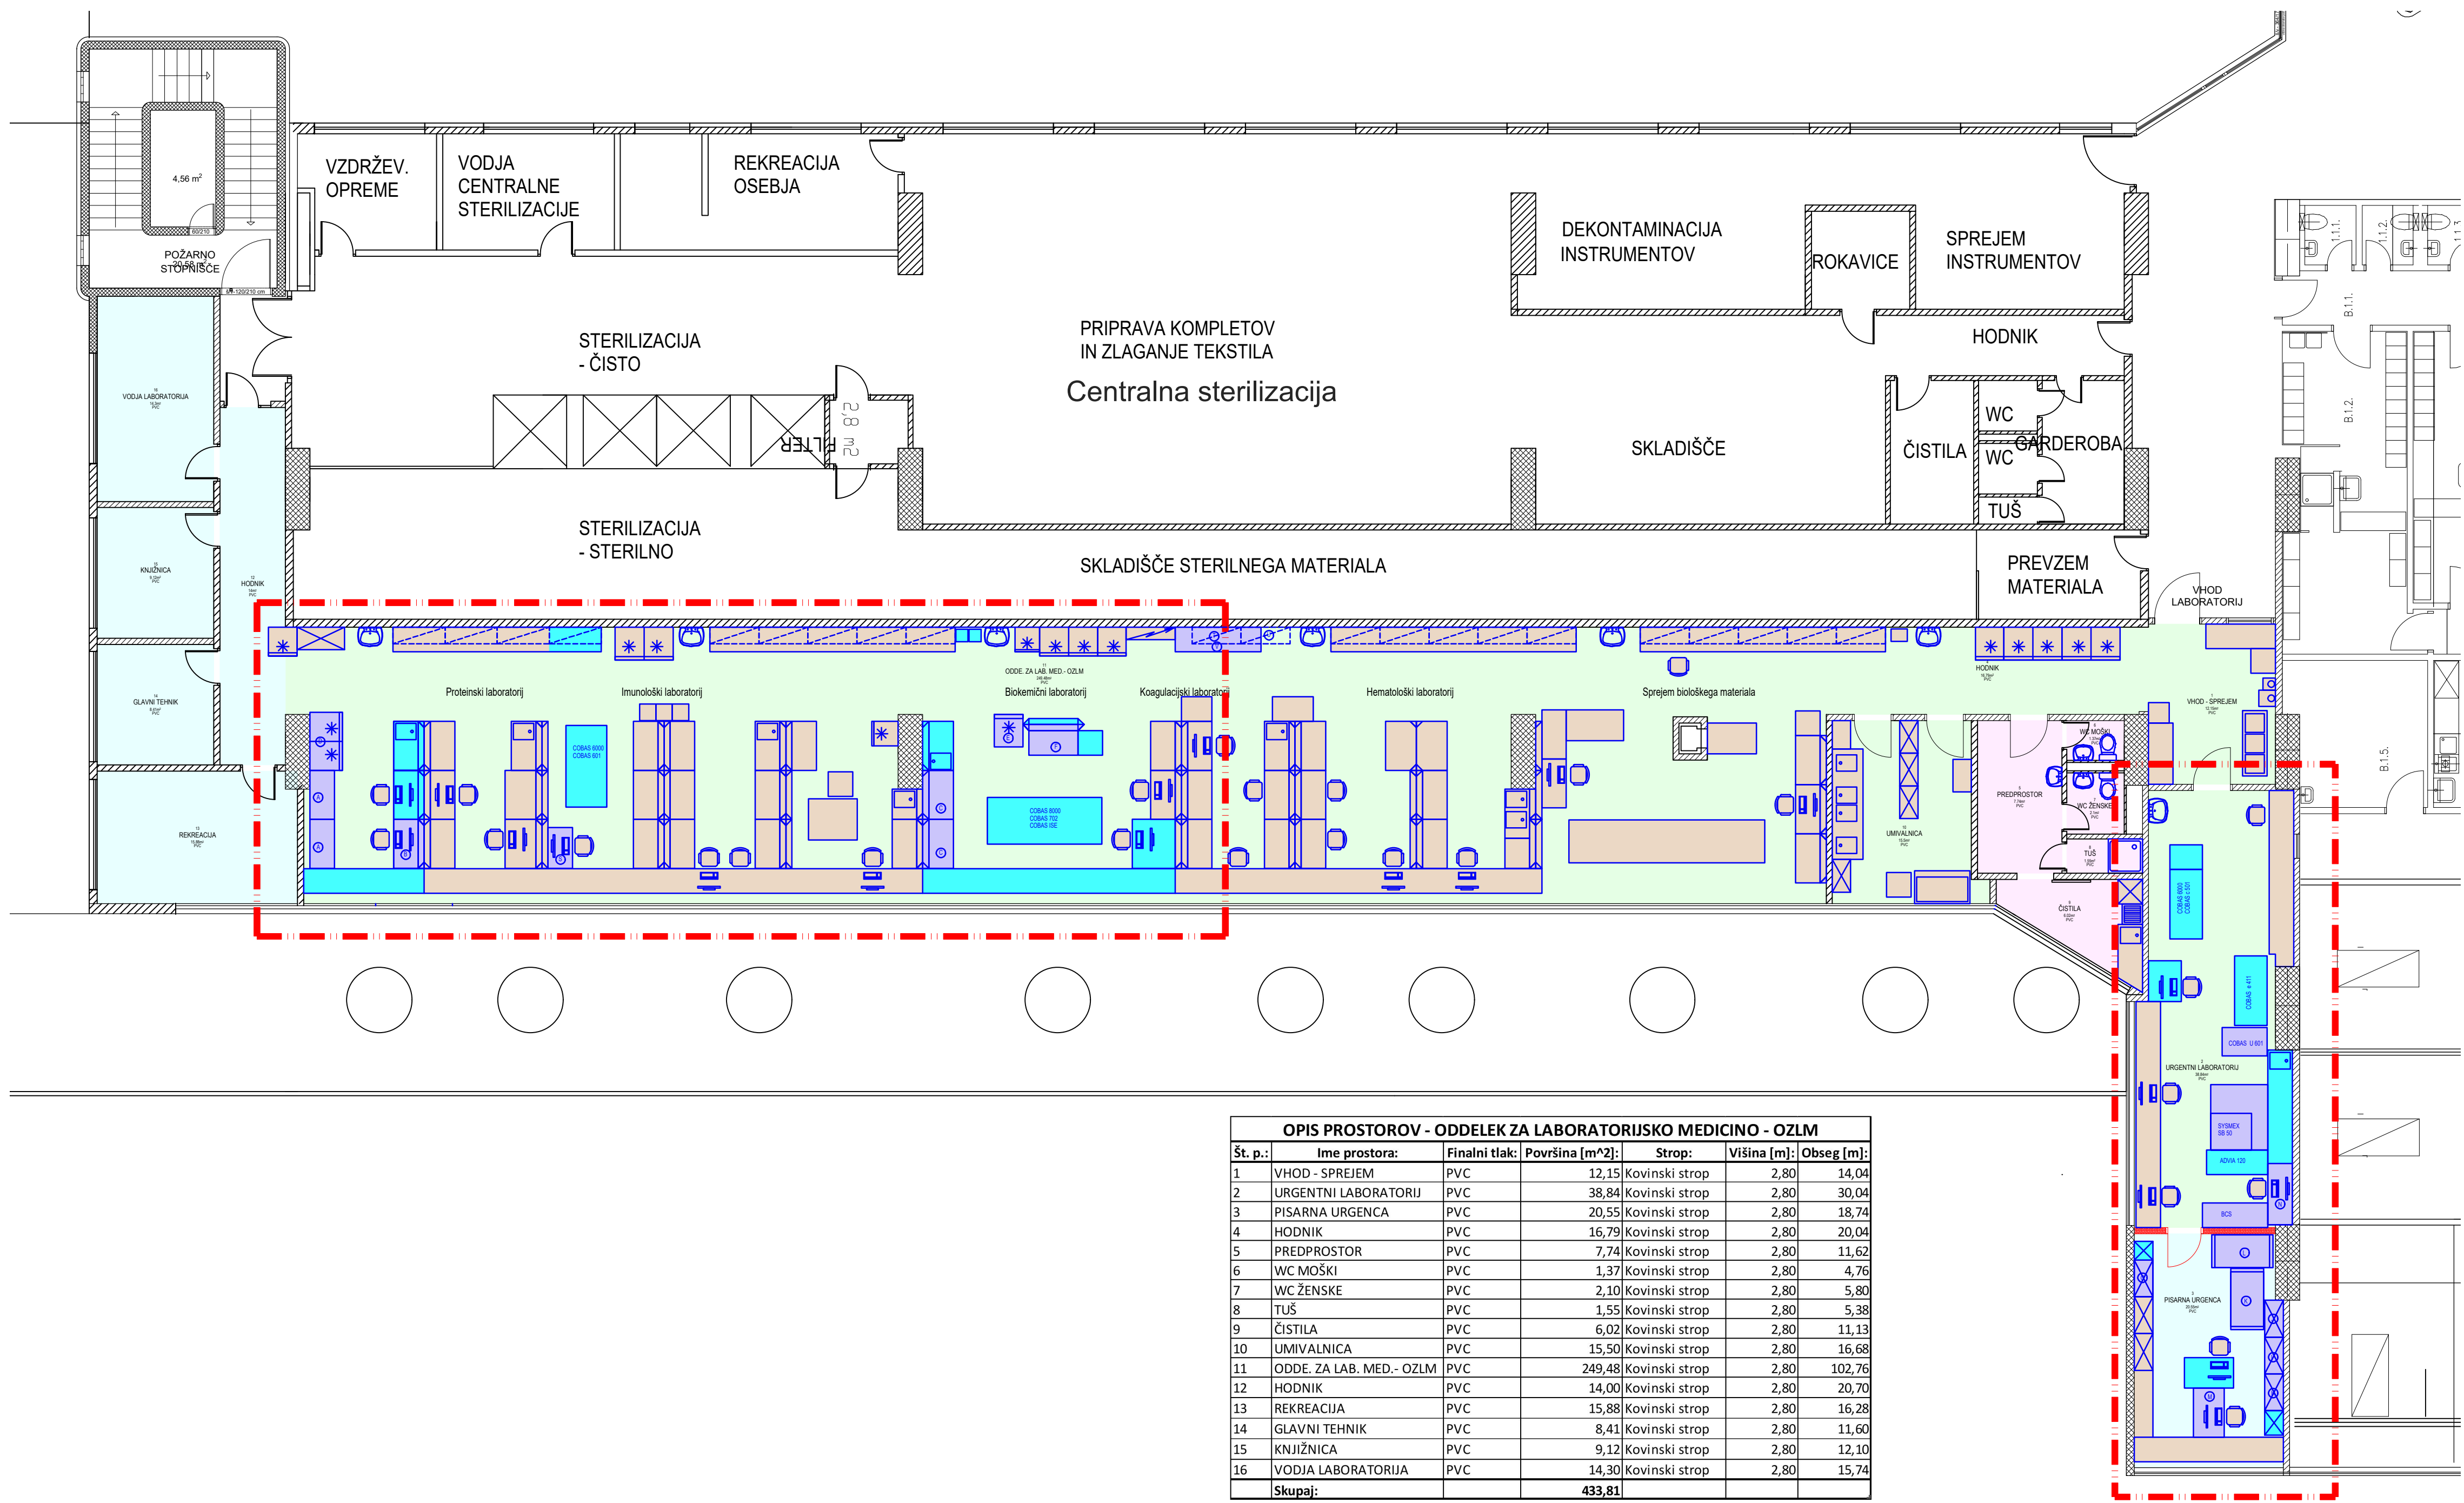

OPIS PROSTOROV - ODDELEK ZA LABORATORIJSKO MEDICINO - OZLM					
Št. p.	Ime prostora	Finalni tlak	Površina [m²]	Strop	Višina [m] Obseg [m]
1	VHOD - SPREJEM	PVC	12,15	Kovinski strop	2,80 14,04
2	URGENTNI LABORATORIJ	PVC	38,84	Kovinski strop	2,80 30,04
3	PISARNA URGENCA	PVC	20,55	Kovinski strop	2,80 18,74
4	HODNIK	PVC	16,79	Kovinski strop	2,80 20,04
5	PREDPROSTOR	PVC	7,74	Kovinski strop	2,80 11,62
6	WC MOŠKI	PVC	1,37	Kovinski strop	2,80 4,76
7	WC ŽENSKE	PVC	2,10	Kovinski strop	2,80 5,80
8	TUŠ	PVC	1,55	Kovinski strop	2,80 5,38
9	ČISTILA	PVC	6,02	Kovinski strop	2,80 11,13
10	UMIVALNICA	PVC	15,50	Kovinski strop	2,80 16,68
11	ODDE. ZA LAB. MED. - OZLM	PVC	249,48	Kovinski strop	2,80 102,76
12	HODNIK	PVC	14,00	Kovinski strop	2,80 20,70
13	REKREACIJA	PVC	15,88	Kovinski strop	2,80 16,28
14	GLAVNI TEHNIK	PVC	8,41	Kovinski strop	2,80 11,60
15	KNJIŽNICA	PVC	9,12	Kovinski strop	2,80 12,10
16	VODJA LABORATORIJ	PVC	14,30	Kovinski strop	2,80 15,74
Skupaj:			433,81		

LEGENDA

- Obstoječa oprema
- Novo predvidena tehnološka in pohištvena oprema
- Prestavljen obstoječa tehnološka in pohištvena oprema
- Odstranjena obstoječa tehnološka in pohištvena oprema


LEGENDA MATERIALOV

- OPEČNI MODULARNI BLOK
- ARMIRANI BETON
- BETON
- POROLIT OPEKA
- IZOLACIJA XPS
- IZOLACIJA KAMENA VOLNA
- NASUTJE
- HIĐROIZOLACIJA
- OBSTOJEČE LAHKE STENE
- NOV ARMIRANI BETON
- RUŠENO
- KNAUF PREDELNE STENE
- OBMOČJE OBDELAVE
- STENSKA KERAMIKA
- PO ZAŠČITA
- STENSKA ZAŠČITE


± 0.00 =

Št. sprem.	Opis spremembe	Datum	Podpis
Projektiranje objektov in nadzor Milan Cehner s.p. Vizore 1/c 3203 Nova Cerkev E-mail: milan.cehner@outlook.com Tel.: 040 356 730			
Investitor:	SPLOŠNA BOLNIŠNICA CELJE Oblakova ulica 5 3000 Celje	Vsebina risbe:	TLORIS I. NADSTROPJA OBSTOJEČE STANJE Merilo: 1:100 Dat.: Oktober 2025
Objekt:	PREUREĐITEV OZLM ZA UMEMSTITEV NOVE TEHNOLOŠKE OPREME		
Avtor:	Ime in priimek:	Identifikacijska številka:	Podpis:
Odgovorni projektant:	Milan Cehner ing. grad.	ZAPS 9069	
Odgovorni projektant:	Milan Cehner ing. grad.	ZAPS 9069	
Št. projekta:	Št. načrta:	Vrsta pris. dok.:	Vrsta načrta:
6240/25	94/25	PZI	OBSTOJEČE STANJE
			Številka lista: 2

ACAQ-BAU št. 08-F18328

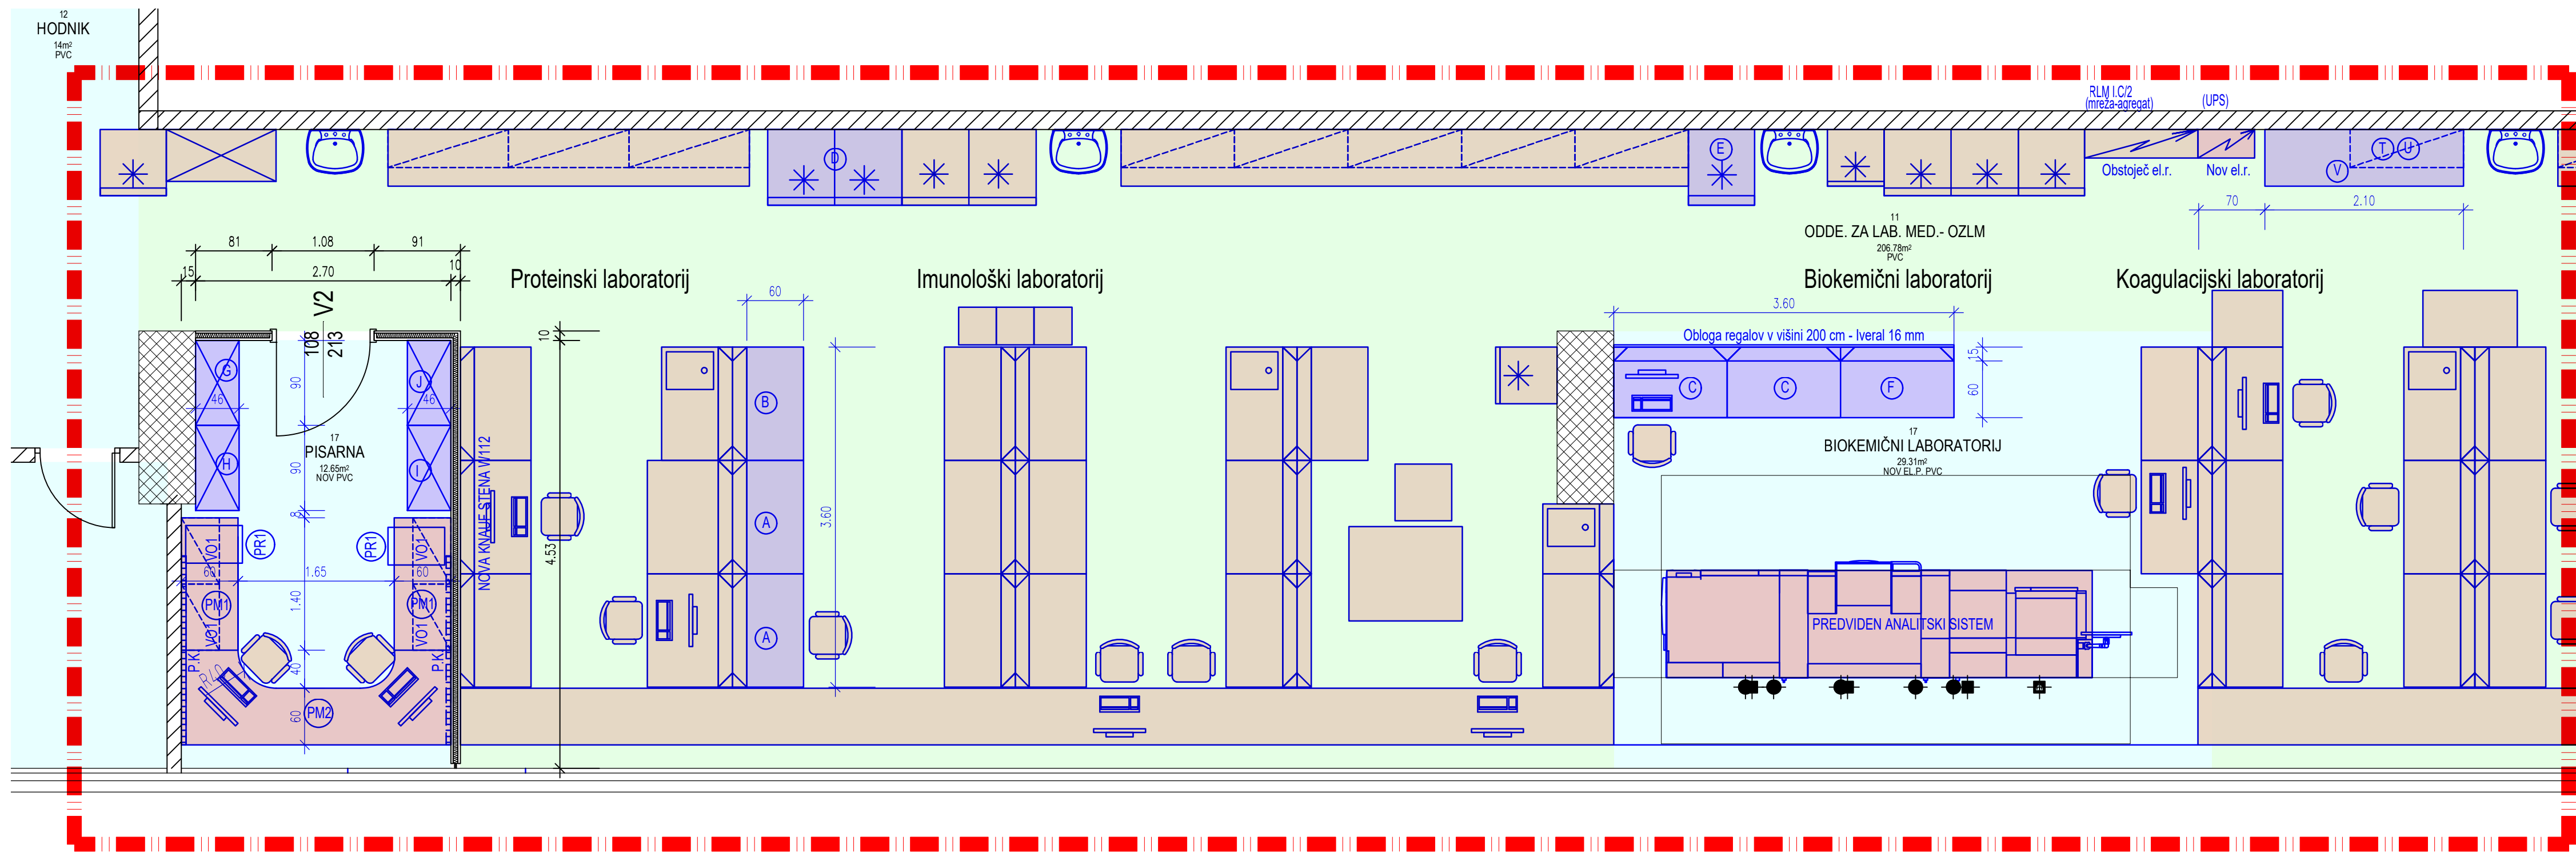

BIOKEMIČNI LABORATORIJ

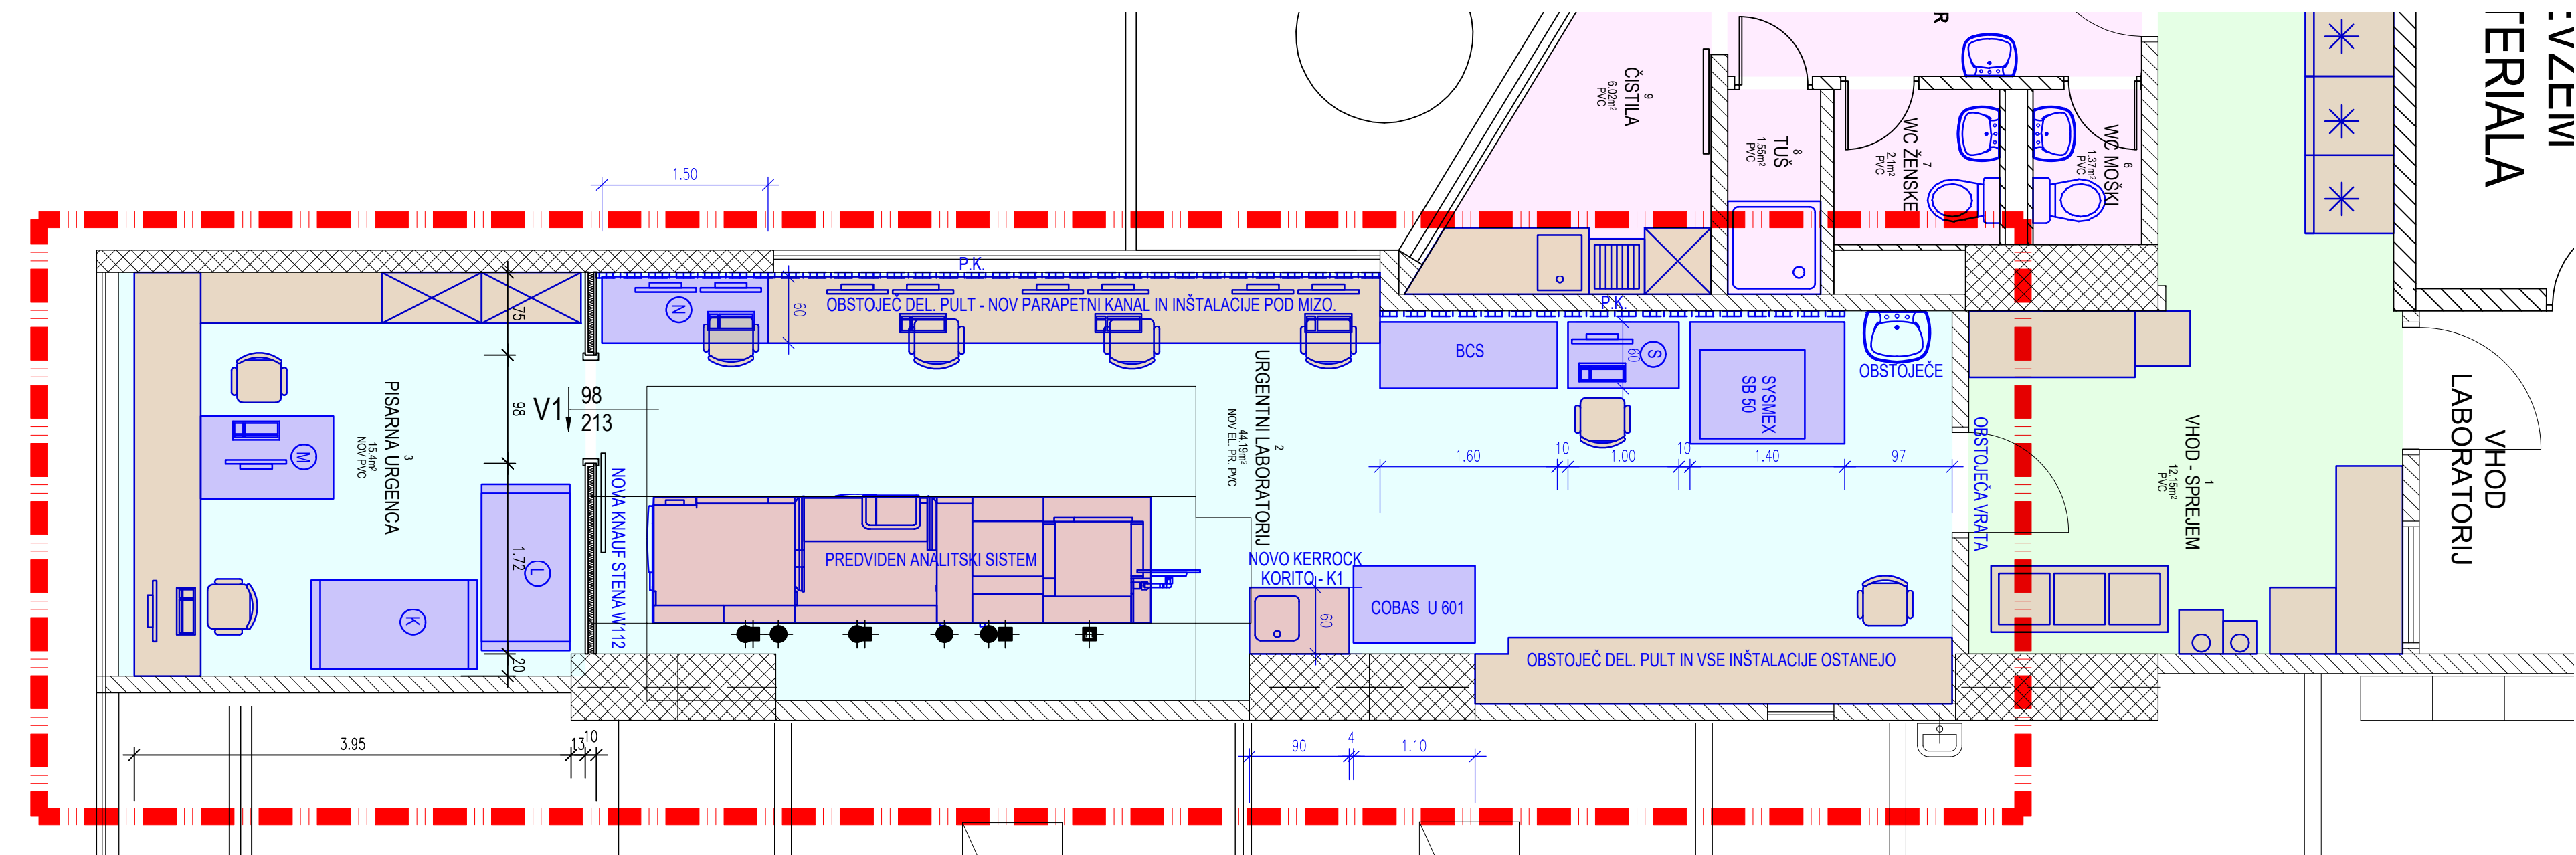

URGENTNI LABORATORIJ

OPIS PROSTOROV - ODDELEK ZA LABORATORIJSKO MEDICINO - OZLM					
Št. p.:	Ime prostora:	Finalni tlak:	Površina [m²]:	Strop:	Višina [m]: Obseg [m]:
1	VHOD - SPREJEM	PVC	12,15	Kovinski strop	2,80 14,04
2	URGENTNI LABORATORIJ	NOV EL.P.PVC	44,11	NOV - Bioguard ACOUSTIC	2,80 30,04
3	PISARNA URGENCA	NOV PVC	15,48	NOV - Bioguard ACOUSTIC	2,80 18,74
4	HODNIK	PVC	16,79	Kovinski strop	2,80 20,04
5	PREDPROSTOR	PVC	7,74	Kovinski strop	2,80 11,62
6	WC MOŠKI	PVC	1,37	Kovinski strop	2,80 4,76
7	WC ŽENSKÉ	PVC	2,10	Kovinski strop	2,80 5,80
8	TUŠ	PVC	1,55	Kovinski strop	2,80 5,38
9	ČISTILA	PVC	6,02	Kovinski strop	2,80 11,13
10	UMIVALNICA	PVC	15,50	Kovinski strop	2,80 16,68
11	ODDE. ZA LAB. MED. - OZLM	PVC	236,75	Kovinski strop	2,80 102,76
12	HODNIK	PVC	14,00	Kovinski strop	2,80 20,70
13	REKREACIJA	PVC	15,88	Kovinski strop	2,80 16,28
14	GLAVNI TEHNIK	PVC	8,41	Kovinski strop	2,80 11,60
15	KNJIŽNICA	PVC	9,12	Kovinski strop	2,80 12,10
16	VODJA LABORATORIJA	PVC	14,30	Kovinski strop	2,80 15,74
17	PISARNA	NOV PVC	12,30	NOV - Bioguard ACOUSTIC	2,80 15,74
Skupaj:			433,57		


LEGENDA MATERIALOV

- OPEČNI MODULARNI BLOK
- ARMIRANI BETON
- BETON
- PORULIT OPEKA
- IZOLACIJA XPS
- IZOLACIJA KAMENA VOLNA
- NASUTJE
- HIDROIZOLACIJA
- OBSTOJEČE LAHKE STENE
- NOV ARMIRANI BETON
- RUŠENO
- KNAUF PREDDELNE STENE
- OBMOČJE OBDELAVE
- STENSKA KERAMIKA
- Pb ZAŠČITA
- STENSKÉ ZAŠČITE


- Obstoječa oprema
- Novo predvidena tehnološka in pohištvena oprema
- Prestavljen obstoječa tehnološka in pohištvena oprema
- Odstranjena obstoječa tehnološka in pohištvena oprema

± 0.00 =

Št. sprem.	Opis spremembe:	Datum:	Podpis:
Projektiranje objektov in nadzor Milan Cehner s.p.			
Vizore 1/c 3203 Nova Cerkev E-mail: milan.cehner@outlook.com Tel.:040 356 730			
Investitor:	SPLOŠNA BOLNIŠNICA CELJE Oblakova ulica 5 3000 Celje	Vsebinsko risbe:	TLORIS I. NADSTROPJA ARHITEKTURA
Objekt:	PREUREDITEV OZLM ZA UMESTITEV NOVE TEHNOLOŠKE OPREME		
Avtor:	Ime in priimek:	Identifikacijska številka:	Podpis:
Odgovorni projektant:	Milan Cehner ing. grad.	ZAPS 9069	
Št. projekta:	Št. nabora:	Vrata proj. dok.:	Vrata nabora:
6240/25	94/25	PZI	ARHITEKTURA
Številka lista:			3

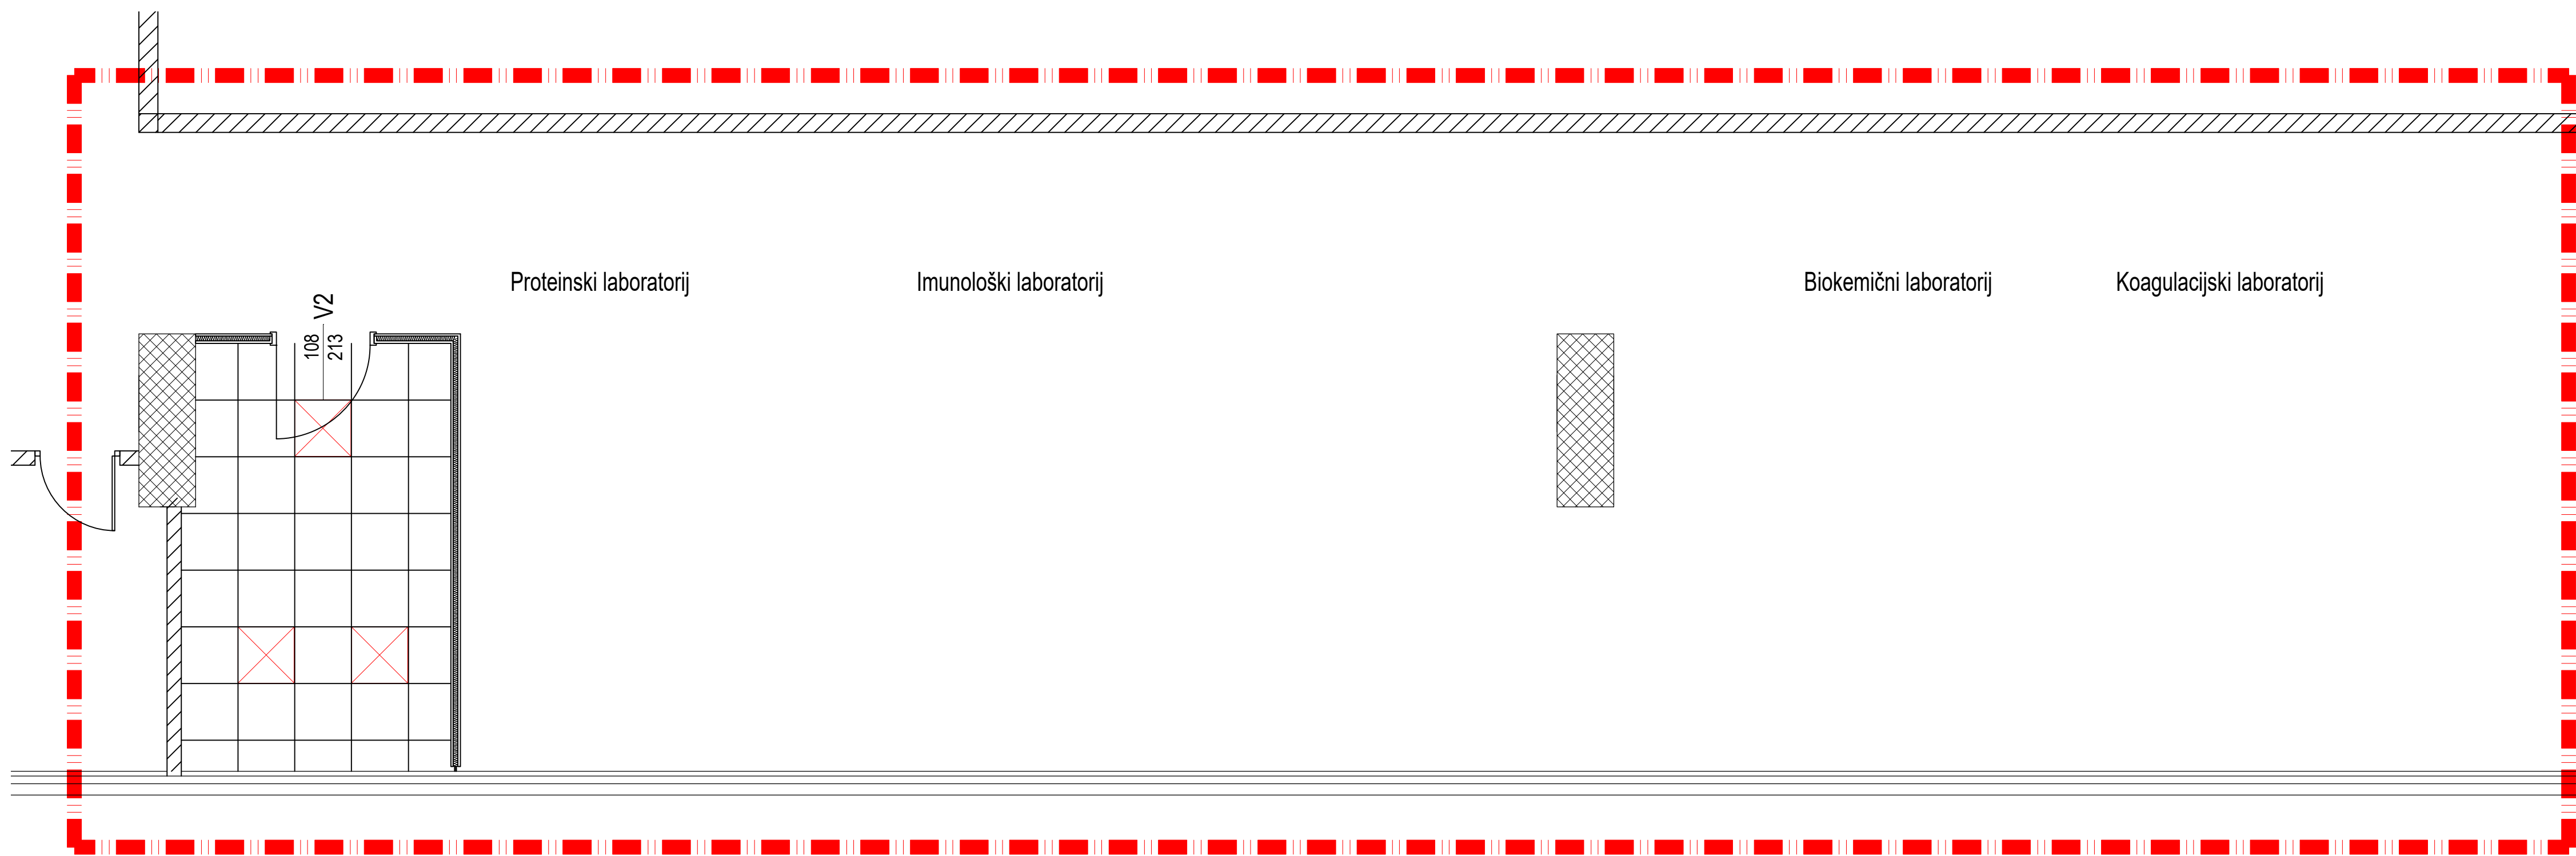

BIOKEMIČNI LABORATORIJ

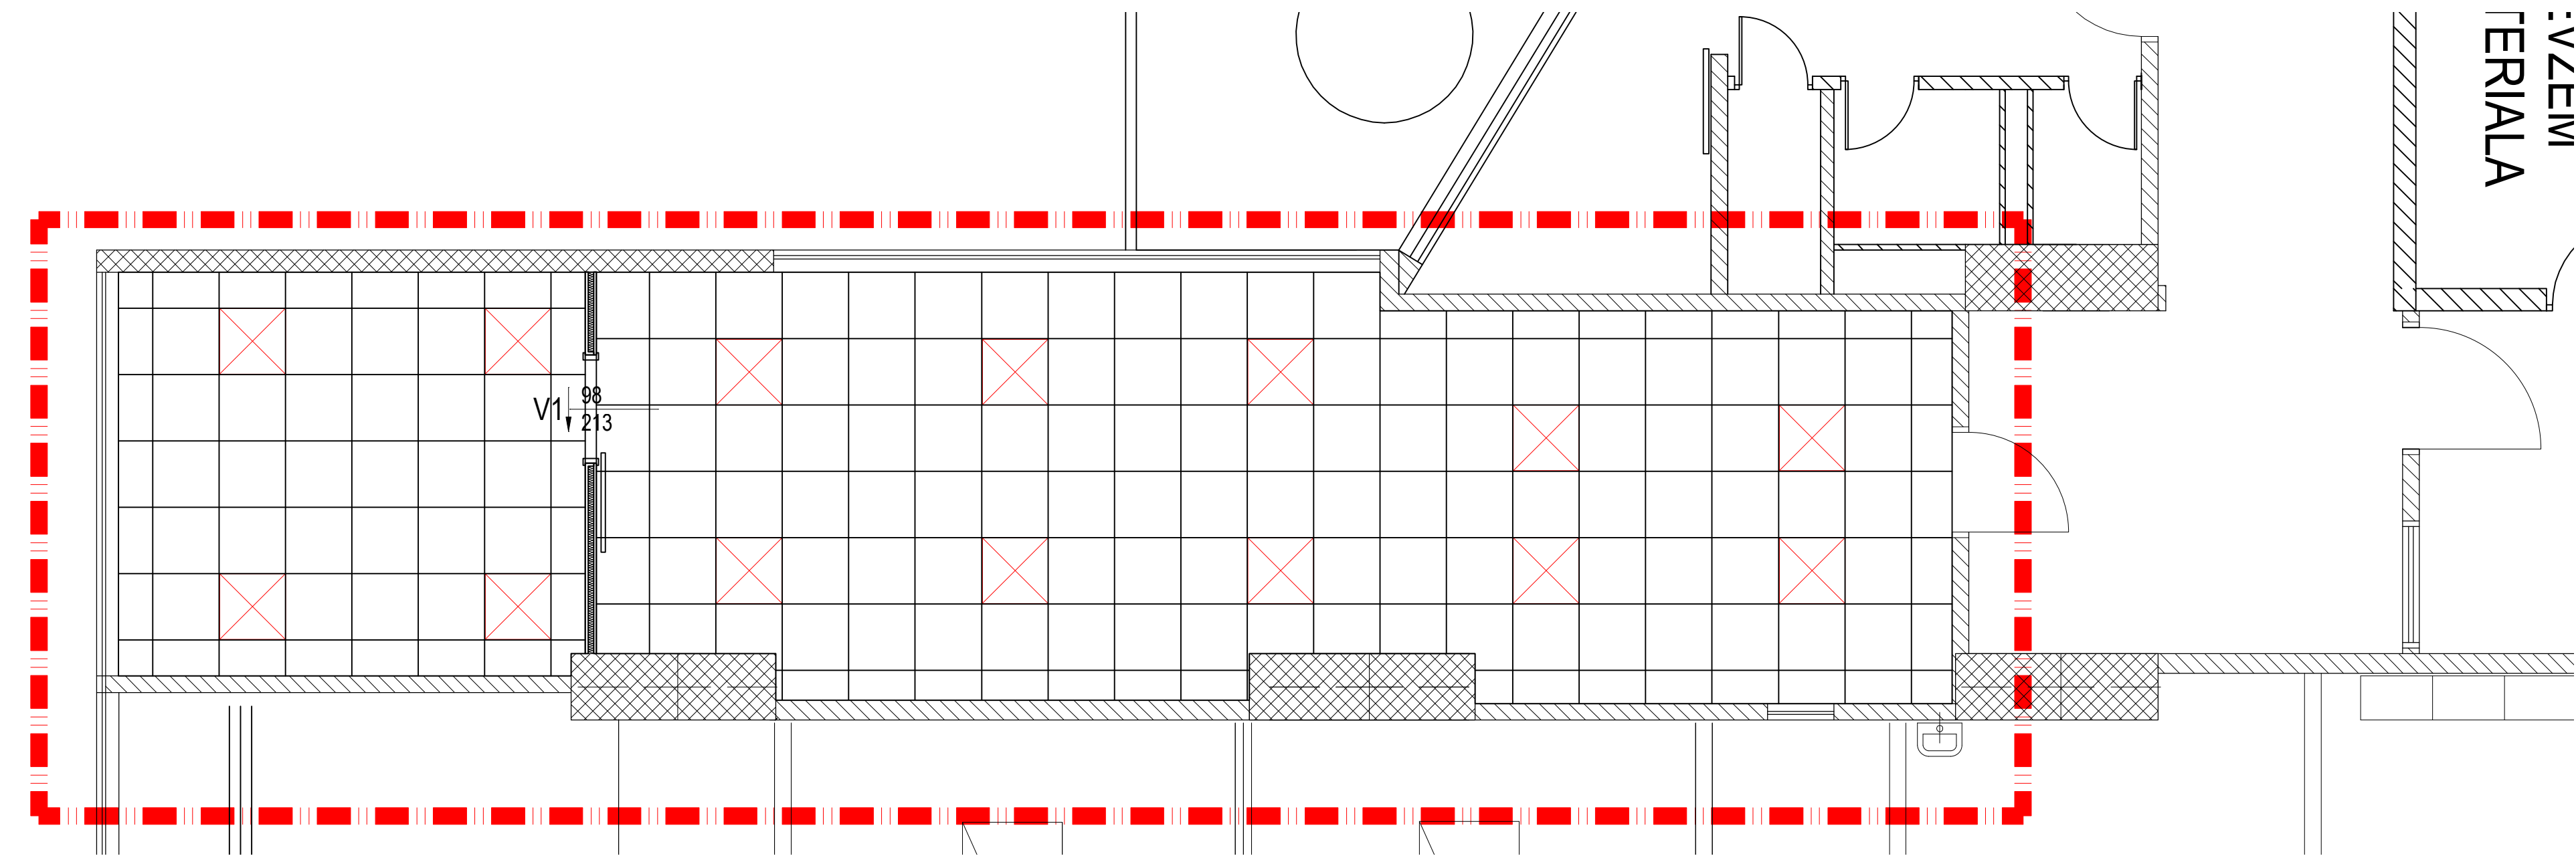

URGENTNI LABORATORIJ

OPIS PROSTOROV - ODDELEK ZA LABORATORIJSKO MEDICINO - OZLM						
Št. p.:	Ime prostora:	Finalni tlak:	Površina [m²]:	Strop:	Višina [m]:	Obseg [m]:
1	VHOD - SPREJEM	PVC	12,15	Kovinski strop	2,80	14,04
2	URGENTNI LABORATORIJ	NOV EL.P.PVC	44,11	NOV - Bioguard ACOUSTIC	2,80	30,04
3	PISARNA URGENCA	NOV PVC	15,48	NOV - Bioguard ACOUSTIC	2,80	18,74
4	HODNIK	PVC	16,79	Kovinski strop	2,80	20,04
5	PREDPROSTOR	PVC	7,74	Kovinski strop	2,80	11,62
6	WC MOŠKI	PVC	1,37	Kovinski strop	2,80	4,76
7	WC ŽENSKÉ	PVC	2,10	Kovinski strop	2,80	5,80
8	TUŠ	PVC	1,55	Kovinski strop	2,80	5,38
9	ČISTILA	PVC	6,02	Kovinski strop	2,80	11,13
10	UMIVALNICA	PVC	15,50	Kovinski strop	2,80	16,68
11	ODDE. ZA LAB. MED. - OZLM	PVC	236,75	Kovinski strop	2,80	102,76
12	HODNIK	PVC	14,00	Kovinski strop	2,80	20,70
13	REKREACIJA	PVC	15,88	Kovinski strop	2,80	16,28
14	GLAVNI TEHNIK	PVC	8,41	Kovinski strop	2,80	11,60
15	KNJIŽNICA	PVC	9,12	Kovinski strop	2,80	12,10
16	VODJA LABORATORIJA	PVC	14,30	Kovinski strop	2,80	15,74
17	PISARNA	NOV PVC	12,30	NOV - Bioguard ACOUSTIC	2,80	15,74
Skupaj:			433,57			

LEGENDA MATERIALOV



- OPEČNI MODULARNI BLOK
- ARMIRANI BETON
- BETON
- POROLIT OPEKA
- IZOLACIJA XPS
- IZOLACIJA KAMENA VOLNA
- NASUTJE
- HIDROIZOLACIJA
- OBSTOJEČE LAHKE STENE
- NOV ARMIRANI BETON
- RUŠENO
- KNAUF PREDELNE STENE
- OBMOČJE OBDELAVE
- STENSKA KERAMIKA
- Pb ZAŠČITA
- STENSKE ZAŠČITE

- Obstoječa oprema
- Novo predvidena tehnološka in pohištvena oprema
- Prestavljen obstoječa tehnološka in pohištvena oprema
- Odstranjena obstoječa tehnološka in pohištvena oprema

± 0.00 =

Št. sprem.	Opis spremembe:	Datum:	Podpis:
Projektiranje objektov in nadzor Milan Cehner s.p.			
Vizore 1/c 3203 Nova Cerkev E-mail: milan.cehner@outlook.com Tel.:040 356 730			
Investitor:	SPLOŠNA BOLNIŠNICA CELJE Oblakova ulica 5 3000 Celje	Vsebinski risar:	TLORIS I. NADSTROPJA SEK. STROP
		Merilo:	1:50
		Dat.	Oktober 2025
Objekt:	PREUREDITEV OZLM ZA UMETITEV NOVE TEHNOLOŠKE OPREME		
Avtor:	Ime in priimek:	Identifikacijska številka:	Podpis:
Odgovorni vodja projekta:	Milan Cehner ing. grad.	ZAPS 9069	
Odgovorni projektant:	Milan Cehner ing. grad.	ZAPS 9069	
Št. projekta:	Št. nabora:	Vrata proj. dok.:	Vrata nabora:
6240/25	94/25	PZI	ARHITEKTURA
			Številka lista:
			4

ACAD=BAU št. 08-F18328

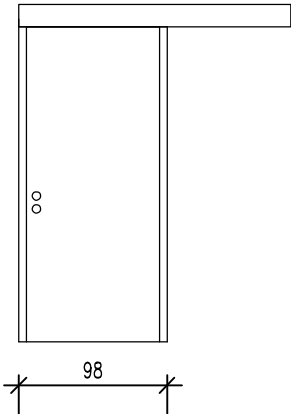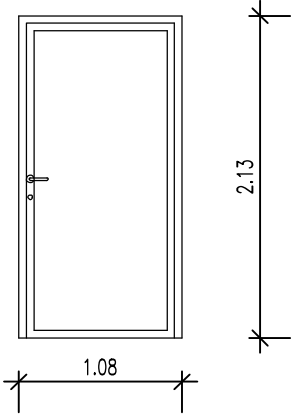SHEME VRAT - SBC OZLM		Leva	Desna	Skupaj
V1	 Gladka notranja enokrilna drsna vrata v kovinskem protikorozijsko zaščitenem podboju (npr. Knauf). Podboj je pleskan z oljno barvo v tonu obstoječih podbojev. Vratno krilo je leseno, finalno obdelano z MAX laminatom in zaključeno z brazdo iz trdega masivnega lesa. Tipska vodila za drsno odpiranje prekrita z leseno masko. Inox oprijemalo. Tipska tesnila, gumi odbijač in cilindrična ključavnica - generalni ključ. Vse barve enako kot obstoječa vrata oz. po izboru uporabnika.	1		1
V2	 Notranja enokrilna vrata v kovinskem Alu. podboju. Alu, okvir vratnega krila v celoti zastekljen in s tremi tečaji. Varnostno, kaljeno steklo v ustrezni debelini glede na velikost steklene površine. Steklo peskano po vzorcu uporabnika. Inox bolniška kljuka z dvodelno rozeto. Tipska tesnila, gumi odbijač in cilindrična ključavnica - generalni ključ. Vse barve enako kot obstoječa vrata oz. po izboru uporabnika.	1		1
OPOMBA : KOTIRANE SO MERE ZIDARSKIH ODPRTIN, KI JIH JE PRED IZVEDBO OBVEZNO KONTROLIRATI NA OBJEKTU !		L.5		