



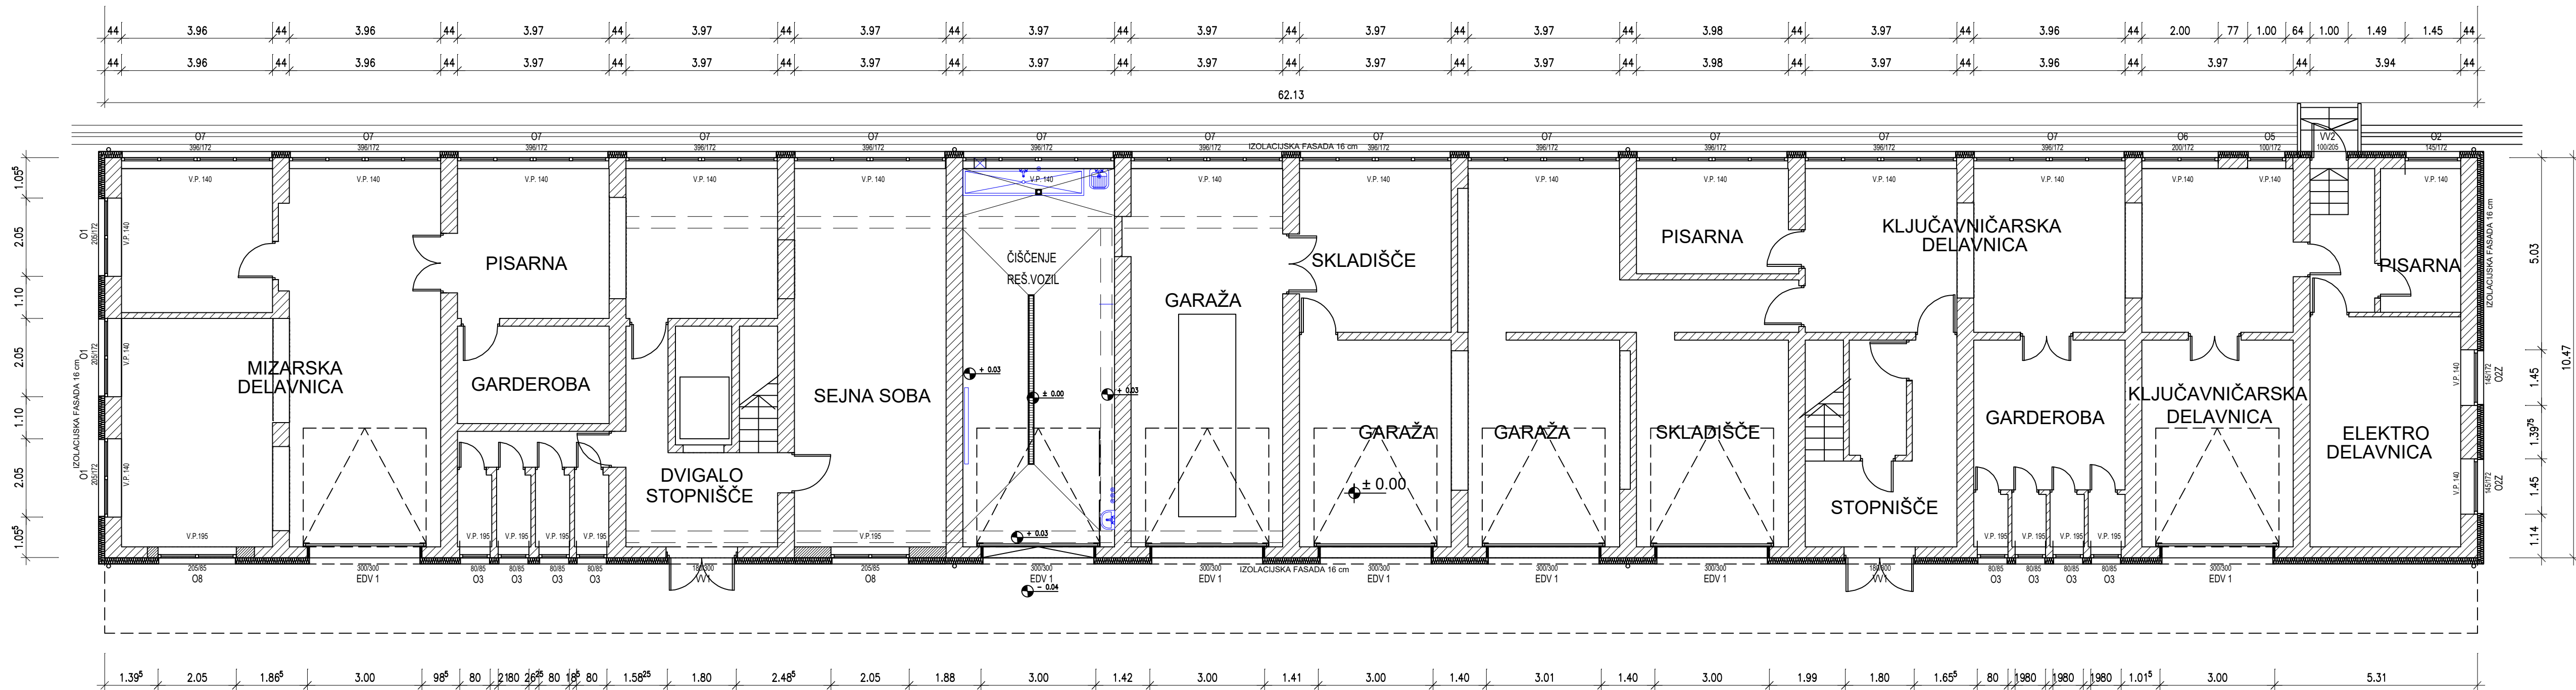

- LEGENDA MATERIALOV
- OPEČNI MODULARNI BLOK
 - ARMIRANI BETON
 - BETON
 - POROLIT OPEKA
 - KNAUF STENA
 - TERMO IZOLACIJA
 - NASUTJE
 - HYDROIZOLACIJA
 - OBSTOJEČI ZID
 - OBSTOJEČI ARMIRANI BETON
 - RUŠENO
 - OBMOČJE OBDELAVE

- OPOMBE :
- Pred izvedbo sten in vratnih odprtin, je potrebno le te zarisati in z projektantom uskladiti eventualna odstopanje med projektom in dejanskim stanjem na objektu.
 - Načrt je izdelan na osnovi posnetka obstoječega stanja v natančnosti ± 10 cm.

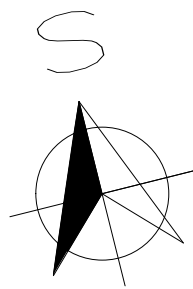

± 0.00 =

St. sprem. / Opis spremembe:		Datum:		Podpis:	
Projektiranje objektov in nadzor Milan Cehner s.p.					
Vizore 1/c 3203 Nova Cerkev E-mail: milan.cehner@outlook.com Tel.: 040 356 730					
Investitor:		Vsebinsko nabo:		Merilo:	
SPLOŠNA BOLNIŠNICA CELJE Oblakova ulica 5 3000 Celje		TLORIS PRITLIČJA		1:100	
Datum:		Oktober 2019			
Objekt: ZAMENJAVA STAVBNEGA POHIŠTVA IN OBNOVA FASADE NA OBJEKTU TEHNIČNIH SLUŽB					
Avtor:		Ime in priimek:		Identifikacijsko število:	
Milan Cehner ing. grad.		ZAPS 9069			
Upravitelj:		Milan Cehner ing. grad.		ZAPS 9069	
Projektant:		Milan Cehner ing. grad.		ZAPS 9069	
St. projekta:		St. naboja:		Vrsta proj. dok.:	
24/19		24/19		PZI	
				Vrsta naboja:	
				ARHITEKTURA	
				Številka lista:	
				6	

ACAD-BAU št. 08-F18328