



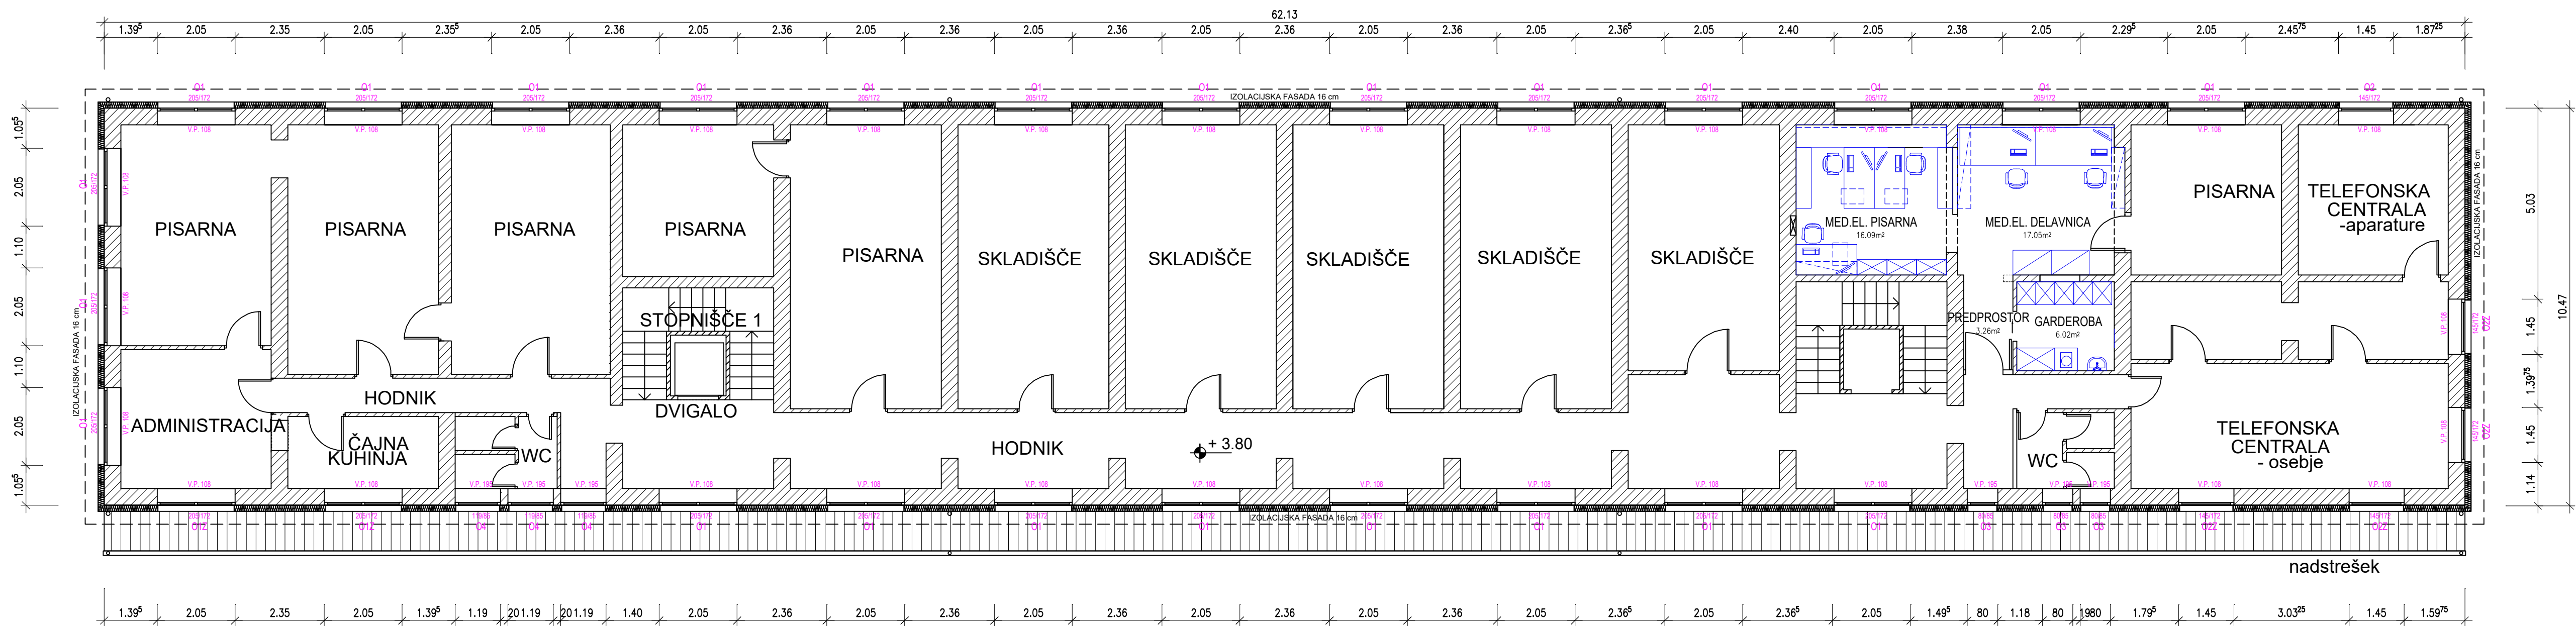


LEGENDA MATERIALOV

- OPEČNI MODULARNI BLOK
- ARMIRANI BETON
- BETON
- POROLIT OPEKA
- KNAUF STENA
- TERMO IZOLACIJA
- NASUTJE
- HIDROIZOLACIJA
- OBSTOJEČI ZID
- OBSTOJEČI ARMIRANI BETON
- RUŠENO
- OBMOČJE OBDELAVE

- OPOMBE :
- Pred izvedbo sten in vratnih odprtij, je potrebno le te zarisati in z projektantom uskladiti eventualna odstopanje med projektom in dejanskim stanjem na objektu.
 - Načrt je izdelan na osnovi posnetka obstoječega stanja v natančnosti ± 10 cm.

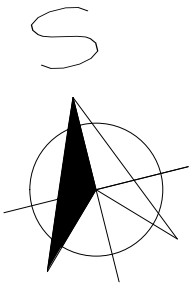

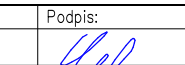± 0.00 =					
St. sprem:		Opis spremembe:		Datum:	Podpis:
Projektiranje objektov in nadzor Milan Cehner s.p.					
Vizore 1/c 3203 Nova Cerkev E-mail: milan.cehner@outlook.com Tel.:040 356 730					
Investitor:	SPLOŠNA BOLNIŠNICA CELJE Oblakova ulica 5 3000 Celje			Vesolno mesto: TLORIS NADSTROPJA	
				Merilo: 1:100	Dat.: Oktober 2019
Objekt:	ZAMENJAVA STAVBNEGA POHIŠTVA IN OBNOVA FASADE NA OBJEKTU TEHNIČNIH SLUŽB				
Avtor:	Ime in priimek:	Identifikacijska številka:		Podpis:	
Upravn. vlog. projektant:	Milan Cehner ing. grad.	ZAPS 9069			
Upravn. projektant:	Milan Cehner ing. grad.	ZAPS 9069			
St. projekta:	St. nabora:	Vrsta proj. dok.:	Vrsta nabora:		Številka lista:
24/19	24/19	PZI	ARHITEKTURA		8

ACAD-BAU št. 08-F18328