


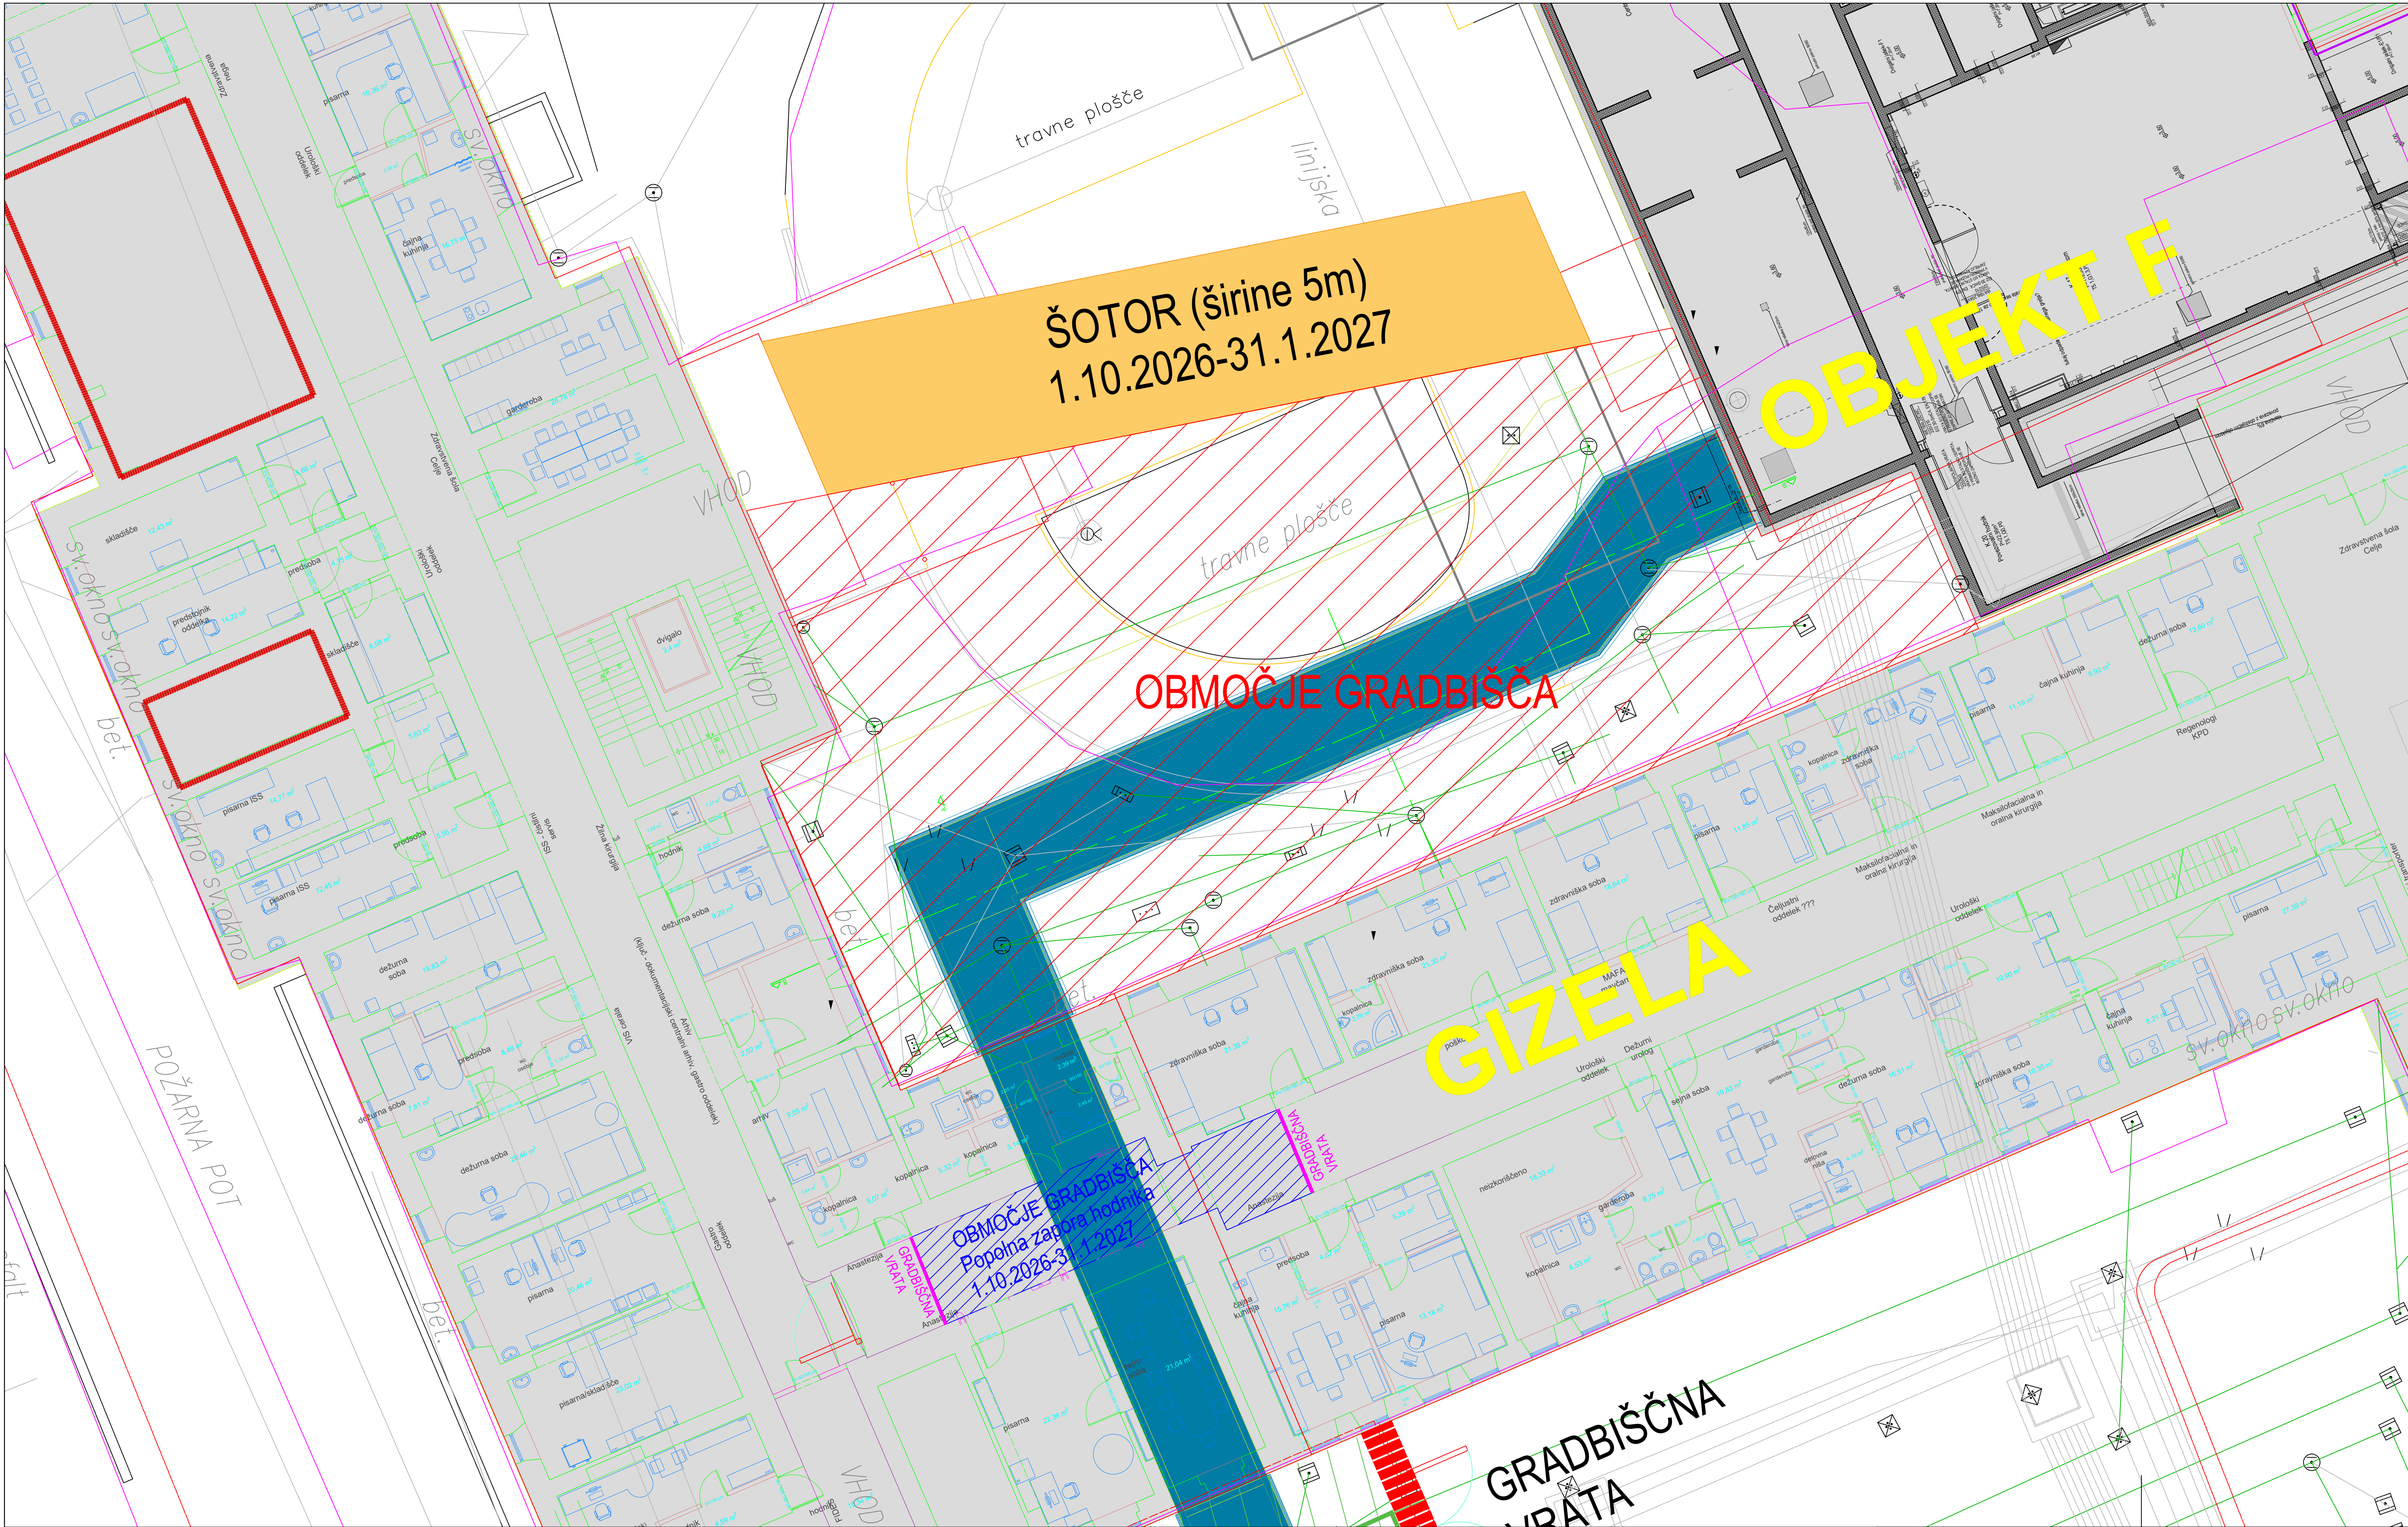

LEGENDA:

- OBMOČJE GRADBIŠČA
- OBMOČJE GRADBIŠČA
- ŠOTOR
- GRADBIŠČNA VRATA

Investitor: Republika Slovenija, Ministrstvo za zdravje, Urad republike Slovenije za nadzor, kakovost in investicije v zdravstvu, Ulica Ambrožiča Novljana 7 1000 Ljubljana		Objekt: ETAPA 1.C-finalizacija in oprema prostorov etape 1 (2., 3. in 5. nadstropje objektov E1 in F1) nadomestne novogradnje splošne bolnišnice Celje - NNSBC	
Izvajalec: POMGRAD Bakovska ulica 31, 9000 Murska Sobota		Del objekta/gradnje:	
Datum izdelave:		Vrednotenje dokumenta:	
Datum izdaje:		UREDITVE GRADBIŠČA	
Številka:		Merk:	
1.208		1500	
Stran:		11	