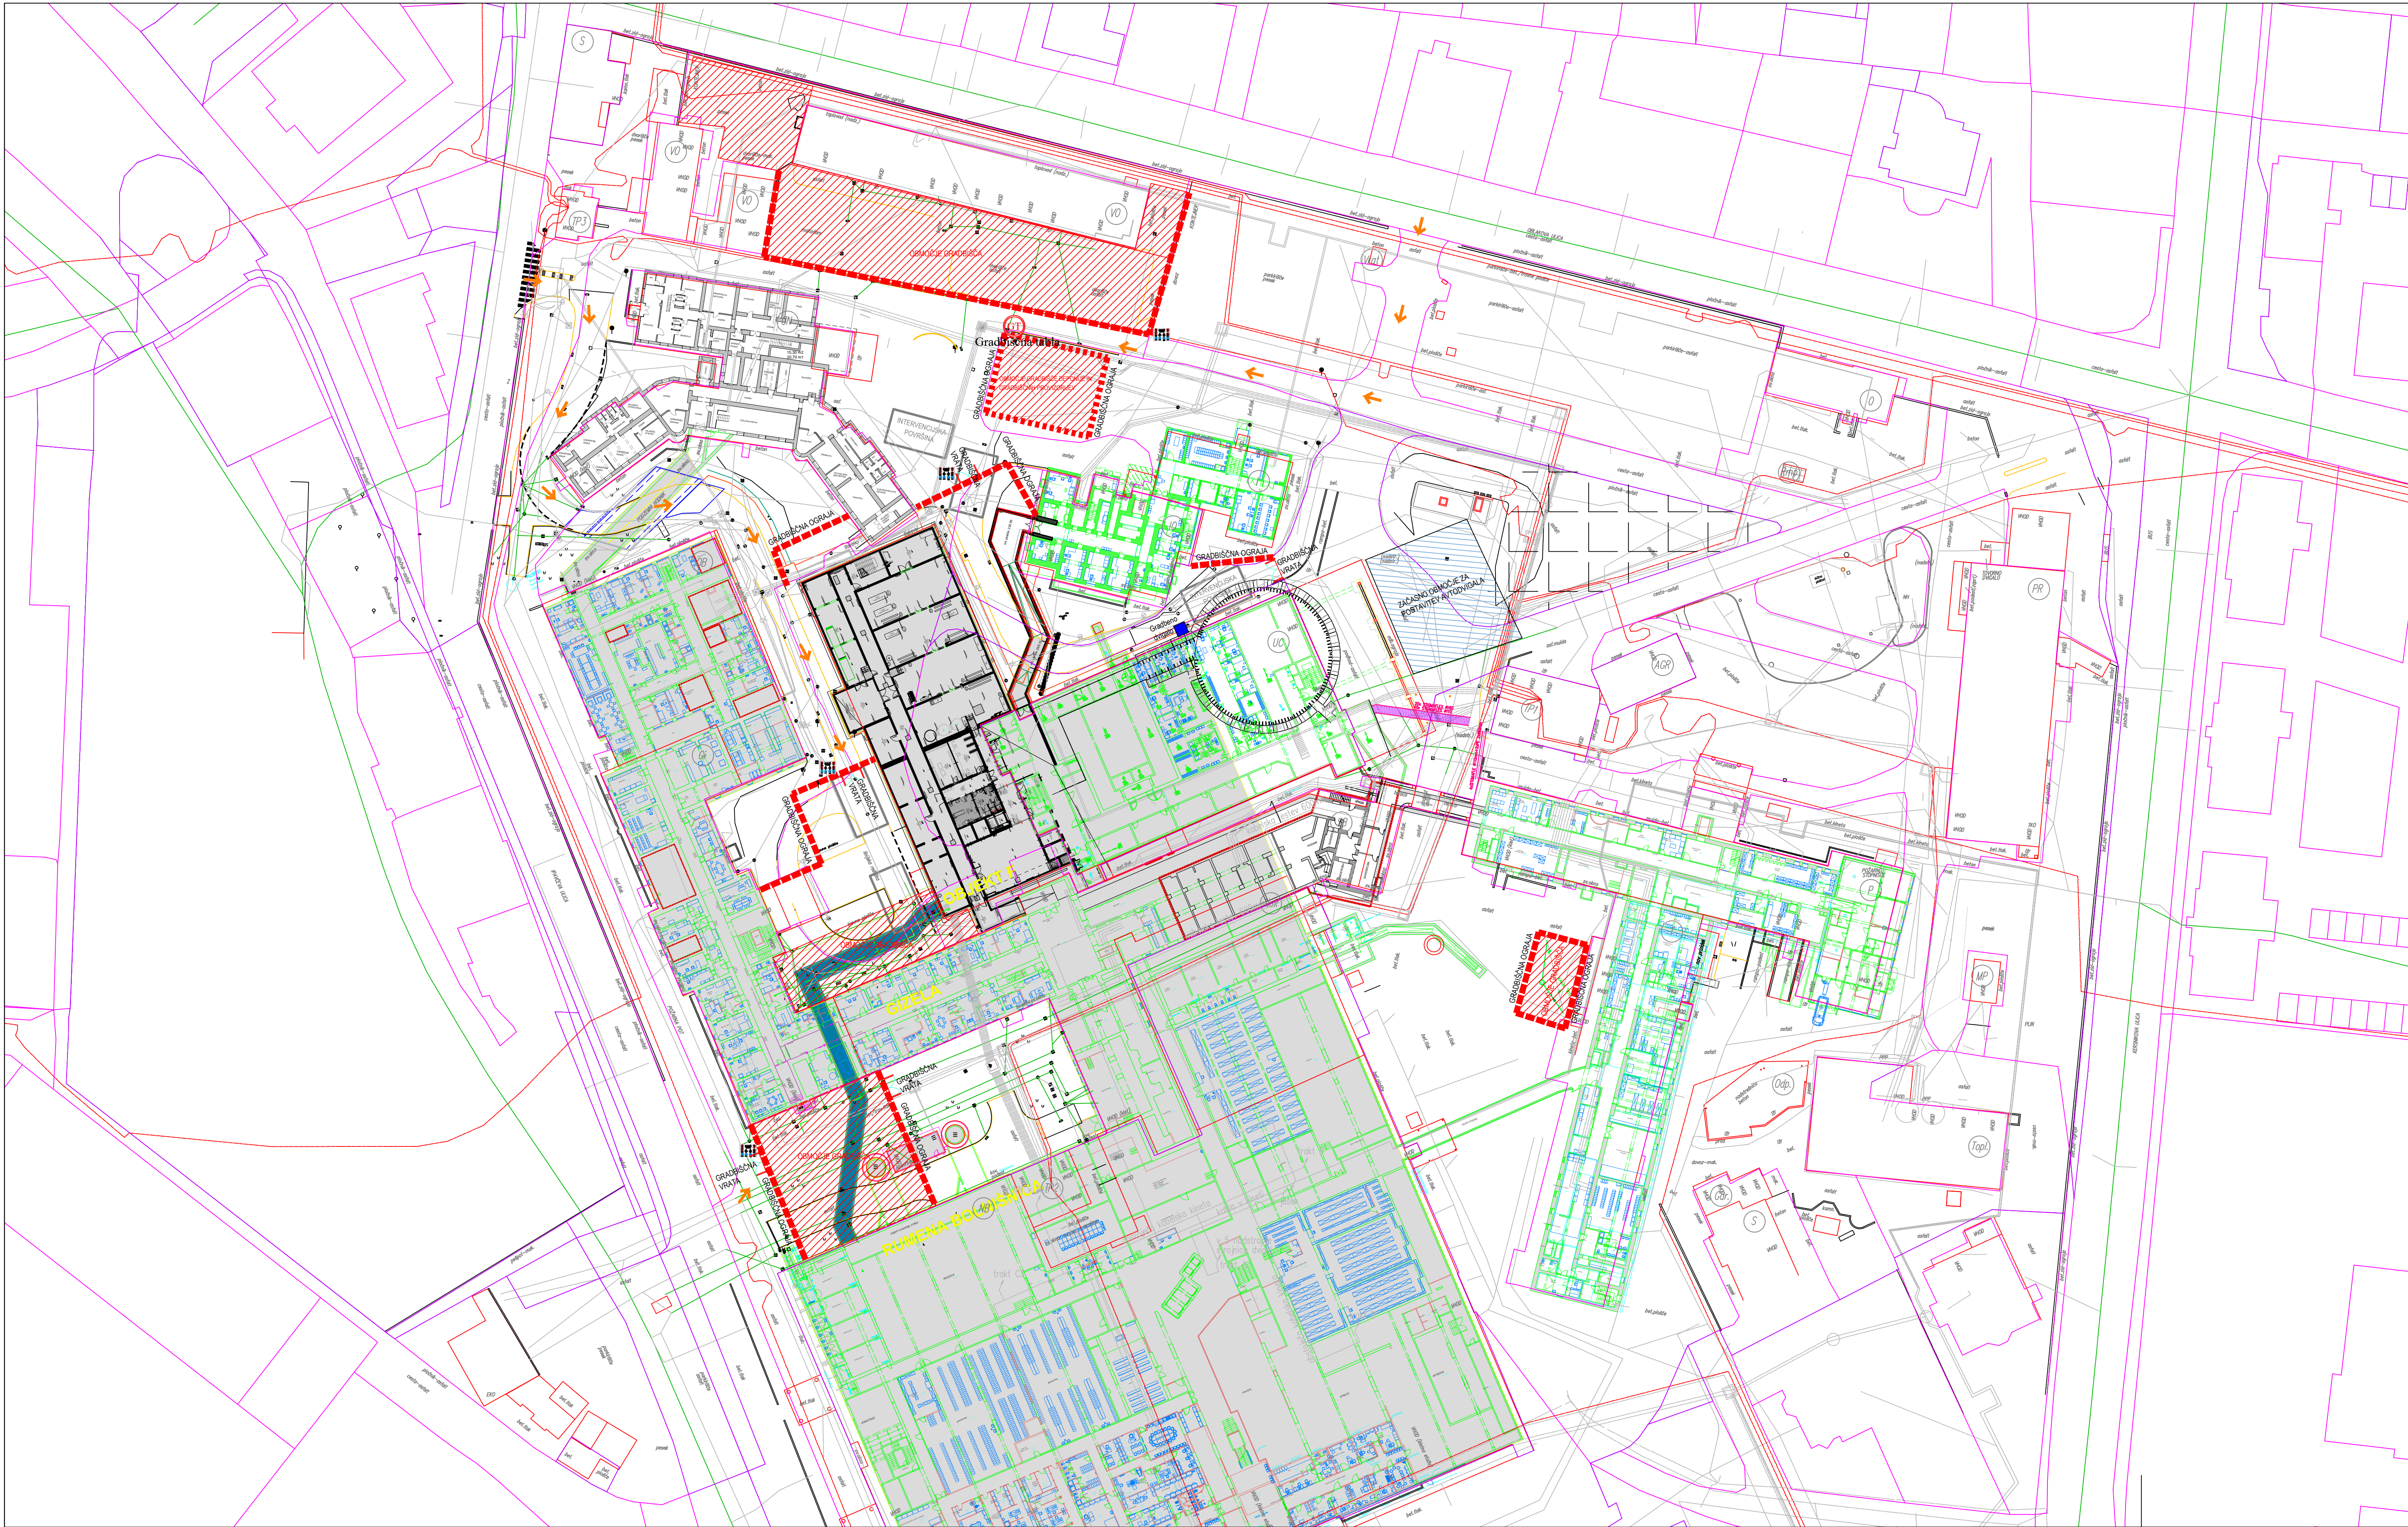




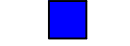
LEGENDA:

 
-  - OBMOČJE GRADBIŠČA

 Gradbiščna ograja

 Opozorilna tabla

 Gradbiščna tabla

 Gradbiščna vrata

 
 Gradbeno dvigalo
-  Pisarne vodstvo gradbišča

 Skladišče

 Jedilnica

 Garderobe

 3x: wc-sanitarije

 
 Deponija gradbenega materiala in armature
-  Prva pomoč

 Gasilni aparat

 Elektro omara

 Voda

 Gradbiščni dostop

 Začasno območje za postavitev avto dvigala

Investitor: Republika Slovenija, Ministrstvo za zdravje, Urad republike Slovenije za nadzor,kakovost in investicije v zdravstvu, Ulica Ambrožiča Novljana 7 1000 Ljubljana		Objekt: ETAPA 1.C-finalizacija in oprema prostorov etape 1 (2., 3. in 5. nadstropje objektov E1 in F1)nadomestne novogradnje splošne bolnišnice Celje - NNSBC	
Izvajalec: POMGRAD Bakovska ulica 31, 9000 Murska Sobota		Del objekta/gradnje:	
Datum izdelave: februar, 2026		Vrednotenje dokumenta:	
Datum oddaje: februar, 2026		Vrednotenje dokumenta:	
Število: 1,208		Merk: 1500	
Stran: 11		Stran: 11	